
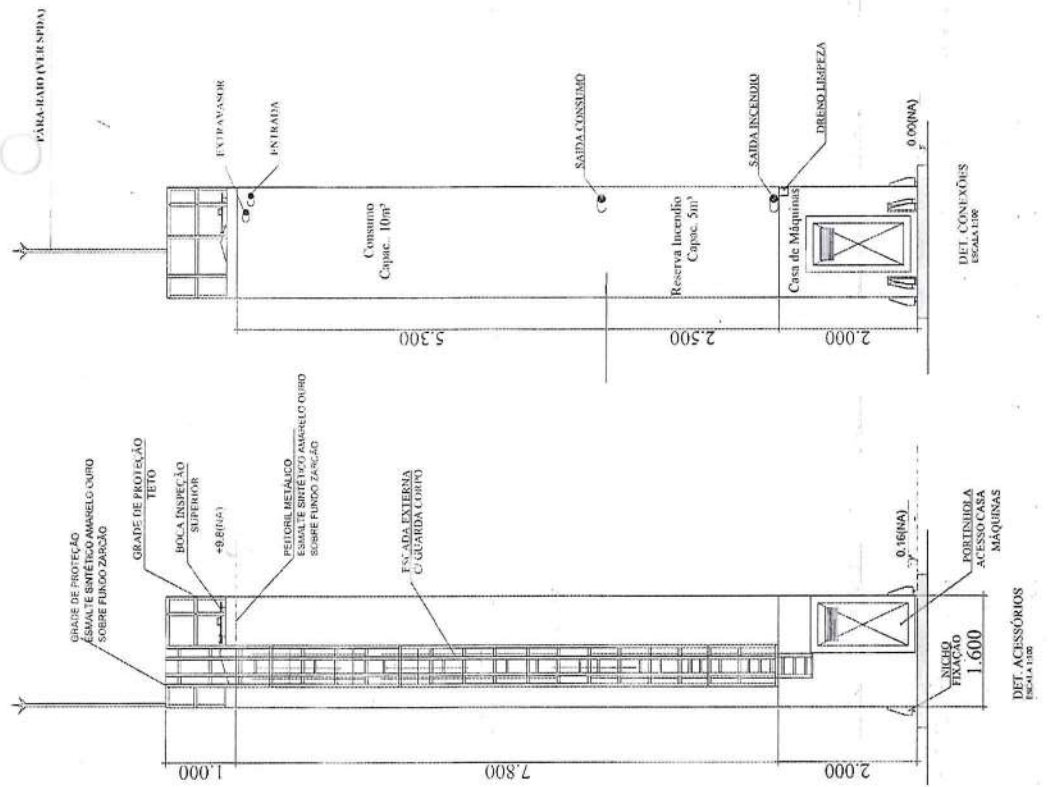
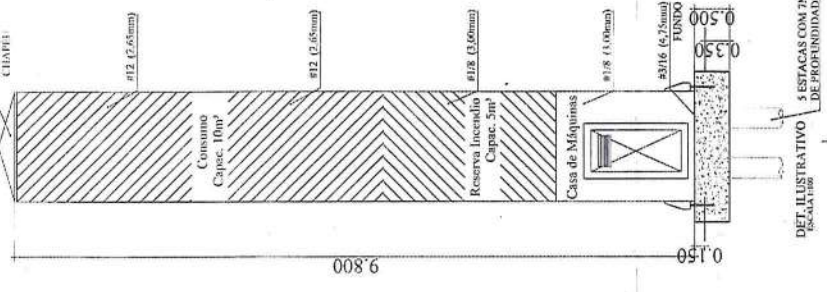


1	PROTEÇÃO CONTRA INCÊNDIO
2	PROTEÇÃO CONTRA INUNDACÃO
3	PROTEÇÃO CONTRA QUAQUILHAS
4	PROTEÇÃO CONTRA RUADELADES
5	PROTEÇÃO CONTRA QUAQUILHAS
6	PROTEÇÃO CONTRA RUADELADES
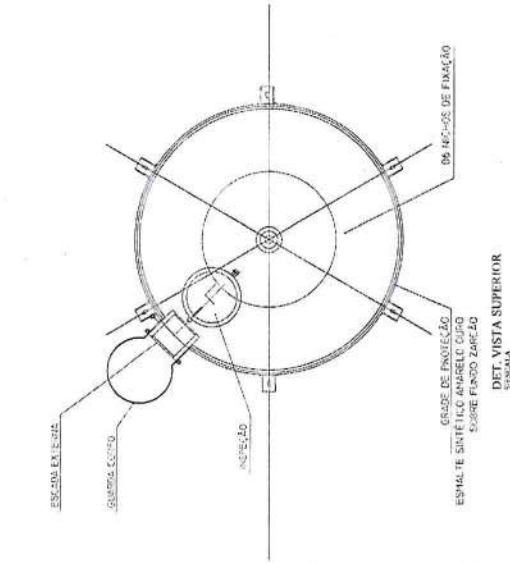


Ministério da Educação
FNDE Fundação Nacional de Desenvolvimento
 PROJETO PADRÃO - FNDE

PROGRAMA PROFIANCIA - PROJETO TIPO 2
 PROJETO DE INSTALAÇÕES

HAG

0808

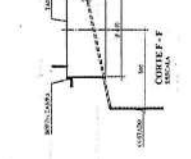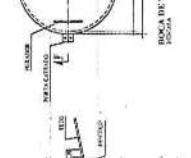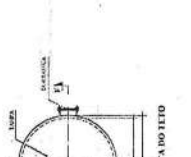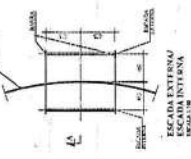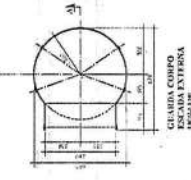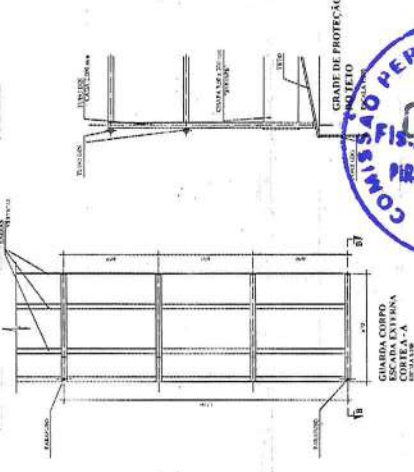

MATERIAL: ESQUELETO EM AÇO GALVANIZADO EM ATUA ABERTURA ESTRUTURAL E INSTALAÇÃO DE ACABAMENTO EM TUBO DE AÇO GALVANIZADO PARA O CASO DE INSTALAÇÃO DE MÁQUINAS. PARA O CASO DE INSTALAÇÃO DE MÁQUINAS, O AÇO GALVANIZADO DEVE SER SUBSTITUÍDO POR AÇO COM REVESTIMENTO EM ZINCO E LAMINAÇÃO EM AÇO INOX PARA O CASO DE INSTALAÇÃO DE MÁQUINAS EM AMBIENTES QUÍMICOS.


ALUMINUMETALIZADO: TODAS AS PARTES DE ALUMÍNIO DEVERÃO SER METALIZADAS. O REVESTIMENTO DEVERÁ SER DE TIPO ANÓDICO. 

A ESCADA EXTERNA: TODAS AS ESCADAS EXTERNAS DEVERÃO TER GUARDA-CORPO. O REVESTIMENTO DEVERÁ SER DE TIPO ANÓDICO. O REVESTIMENTO DEVERÁ SER DE TIPO ANÓDICO. O REVESTIMENTO DEVERÁ SER DE TIPO ANÓDICO.



A ESCADA INTERNA: TODAS AS ESCADAS INTERNAS DEVERÃO TER GUARDA-CORPO. O REVESTIMENTO DEVERÁ SER DE TIPO ANÓDICO. O REVESTIMENTO DEVERÁ SER DE TIPO ANÓDICO. O REVESTIMENTO DEVERÁ SER DE TIPO ANÓDICO.

[Handwritten signature]

[Handwritten signature]

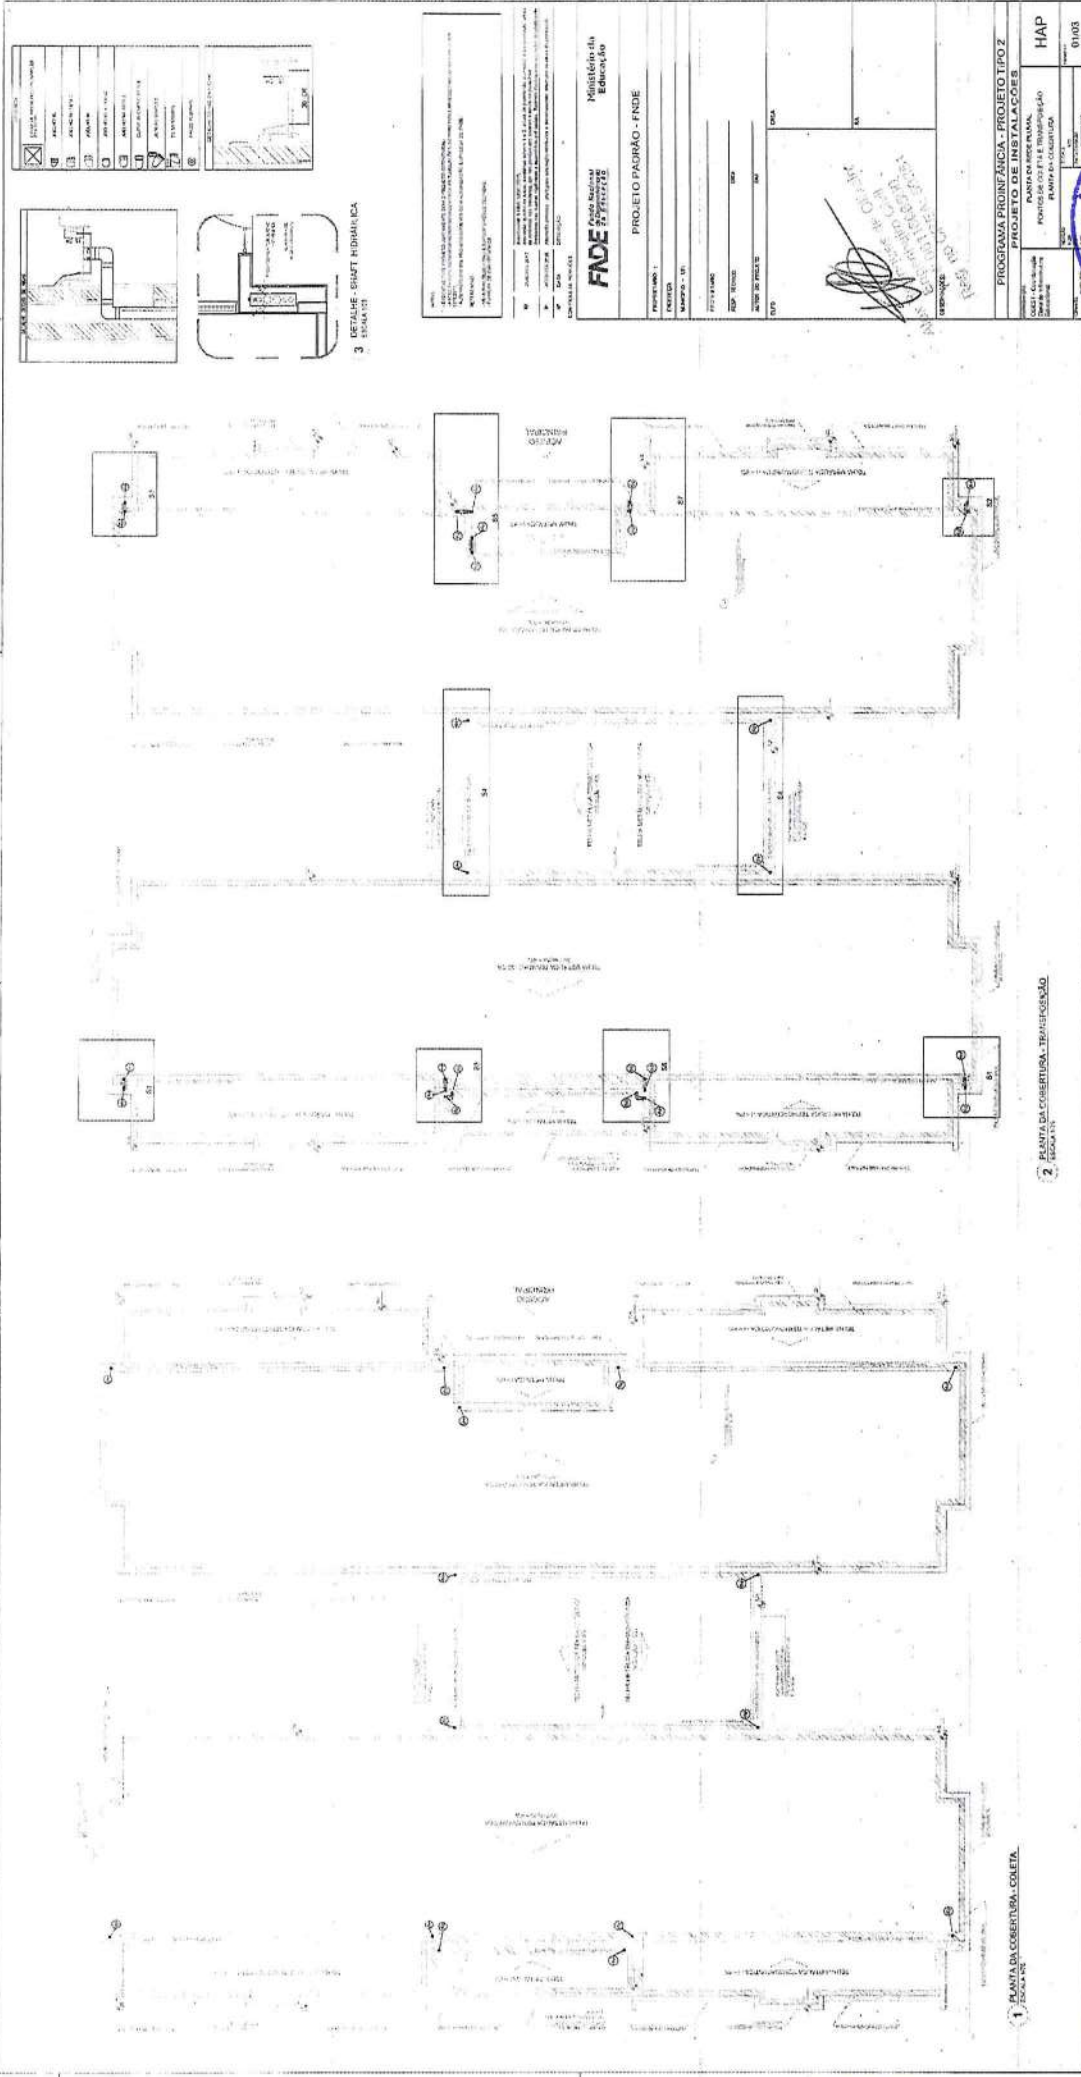

LEGENDA
□ CANTALHAS PARA REDE PLUVIAL
□ 1.000
□ 1.000
□ 1.000
□ 1.000
□ 1.000
□ 1.000
□ 1.000
□ 1.000
□ 1.000
□ 1.000
□ 1.000
□ 1.000
□ 1.000
□ 1.000

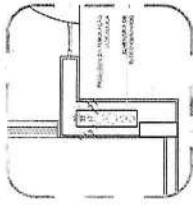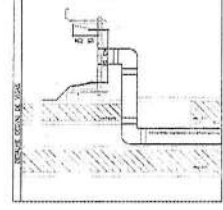

2 DETALHE - SHAFT HIDRÁULICA
ESCALA 1:05

FNE
Fundo Nacional de Desenvolvimento da Educação
Ministério da Educação


PROJETO PADRÃO - FNDE
NOME: ...
Nº: ...
DATA: ...

FNE
Fundo Nacional de Desenvolvimento da Educação
Ministério da Educação


PROJETO PADRÃO - FNDE
NOME: ...
Nº: ...
DATA: ...

PROJETO PADRÃO - FNDE
NOME: ...
Nº: ...
DATA: ...


PROJETO PADRÃO - FNDE
NOME: ...
Nº: ...
DATA: ...

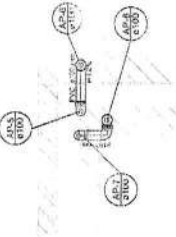

Detalhe S3
escala 1:25

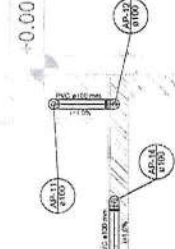


Detalhe S5
escala 1:25

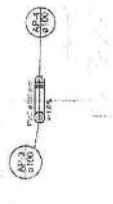

Detalhe S2
escala 1:25




Detalhe S4
escala 1:25

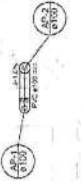


Detalhe S1
escala 1:25



CALHA EM CHAPA DE AÇO GALVANIZADO

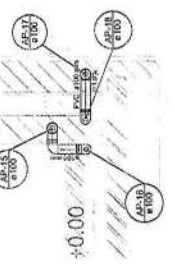

Detalhe S6
escala 1:25

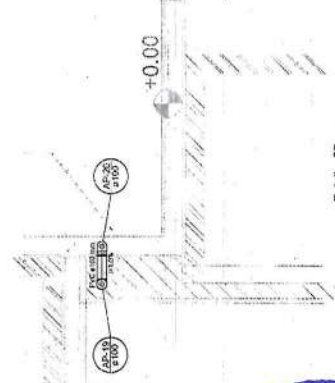



Detalhe S7
escala 1:25



1 DETALHES
ESCALA 1:05

PROGRAMA PROINFÂNCIA - PROJETO TIPO 2	
PROJETO DE INSTALAÇÕES	
PLANTA DE REDE PLUVIAL	
DETALHE S1 PADRÃO	
HAP	HAP
02/03	02/03

<input checked="" type="checkbox"/>	LEGENDA
<input type="checkbox"/>	COMANDO DE BOMBA
<input type="checkbox"/>	COMANDO DE MOTOR
<input type="checkbox"/>	COMANDO DE VÁLVULA
<input type="checkbox"/>	COMANDO DE RESERVA
<input type="checkbox"/>	COMANDO DE CILINDRO
<input type="checkbox"/>	COMANDO DE TUBO
<input type="checkbox"/>	COMANDO DE VÁLVULA DE SEGURANÇA
<input type="checkbox"/>	COMANDO DE VÁLVULA DE PRESSÃO
<input type="checkbox"/>	COMANDO DE VÁLVULA DE ALÍVIO
<input type="checkbox"/>	COMANDO DE VÁLVULA DE TRÊSVIA
<input type="checkbox"/>	COMANDO DE VÁLVULA DE DISTRIBUIÇÃO
<input type="checkbox"/>	COMANDO DE VÁLVULA DE CONTROLE

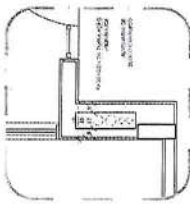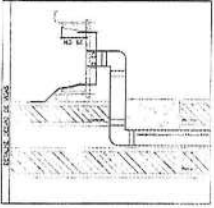

2 DETALHE - SHAFV HIDRÁULICA
ESCALA 1/25

NOTAS:
1- FAVOR ATENDER TODAS AS NORMAS DE EXECUÇÃO E MATERIAIS.
2- FAVOR ATENDER TODAS AS NORMAS DE SEGURANÇA.
3- FAVOR ATENDER TODAS AS NORMAS DE SEGURANÇA DE TRABALHO.
4- FAVOR ATENDER TODAS AS NORMAS DE SEGURANÇA DE VIDA.
5- FAVOR ATENDER TODAS AS NORMAS DE SEGURANÇA DE SAÚDE.

REVISÃO:
Nº DATA ESCRIÇÃO

CONTROLE DE SERVIÇOS:

APROVADO:
Nº DATA ESCRIÇÃO

PROJETO PADRÃO - FNDE

PROJETAÇÃO 1
DESIGNAÇÃO
MONITORIO - 1/2
PROJETO PADRÃO
REQ. TÉCNICO
AUTOR DO PROJETO
MTO

CISA
R/A


Ministério da Educação
FNDE
Fundação Nacional de Desenvolvimento da Educação
COPOM - 02/2005

PROGRAMA PROINFANCIA - PROJETO TIPO 2
PROJETO DE INSTALAÇÕES
PLANTA DA REDE PLUVIAL
LANÇAMENTO DA REDE
PLANTA DO TERREO

HAP
PROJETAÇÃO
03/103

COMISSÃO PERMANENTE DE LICITAÇÃO
001306
PIRES FERREIRA-CE

13/08/2013
13/08/2013
13/08/2013
13/08/2013
13/08/2013

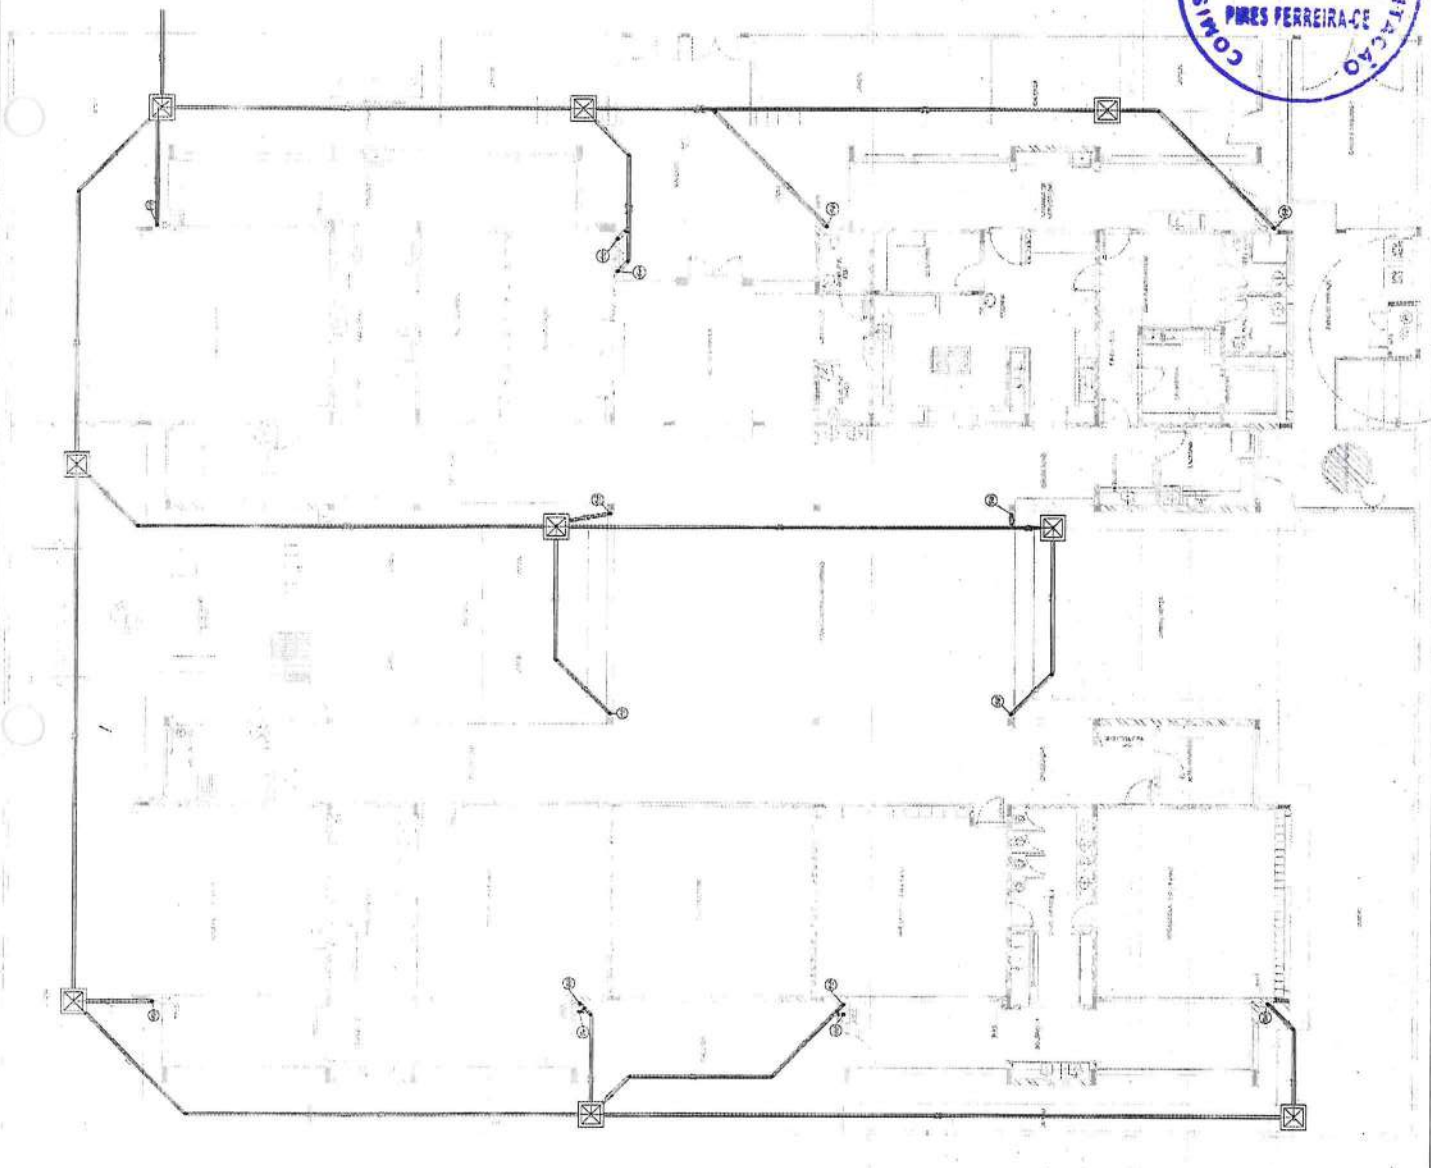

1 PLANTA BAIXA
ESCALA 1/50

[Handwritten signature]

[Handwritten signature]

ÍTEM	DESCRIÇÃO	UNIDADE	QUANTIDADE	VALOR UNITÁRIO	VALOR TOTAL
1
2
3
4
5
6
7
8
9
10

PROJETO DE INSTALAÇÃO	...
PROJETO DE INSTALAÇÃO	...
PROJETO DE INSTALAÇÃO	...
PROJETO DE INSTALAÇÃO	...

PROGRAMA PROFIANCIA - PROJETO TIPO 2
 PROJETO DE INSTALAÇÕES
 FONECS
 PLANILHA DE CUSTOS
 DETALHES CONSTRUTIVOS


FNEE - Fundação Nacional de Educação
 Ministério de Educação

PROJETO PADRÃO - FNEE


PROFESSOR: ...
 ALUNO: ...
 DATA: ...

PROGRAMA PROFIANCIA - PROJETO TIPO 2
 PROJETO DE INSTALAÇÕES
 FONECS
 PLANILHA DE CUSTOS
 DETALHES CONSTRUTIVOS

HIN 00003

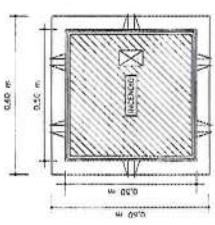



4 DETALHE - RESISTENTE PASSADO

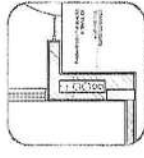


5 DETALHE - SHAFT HIDRÁULICA



1 SEVANTE

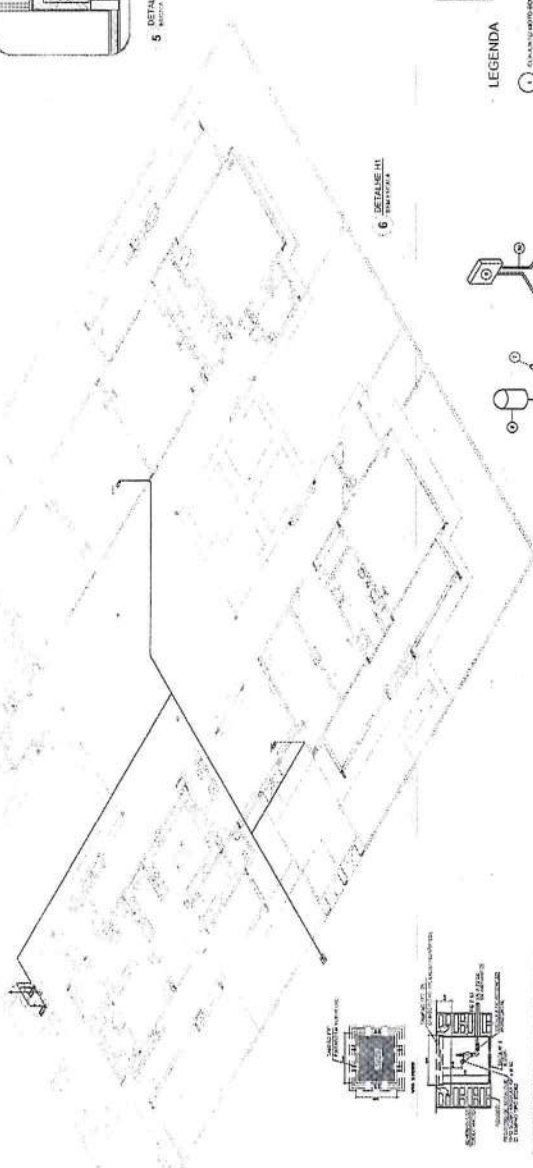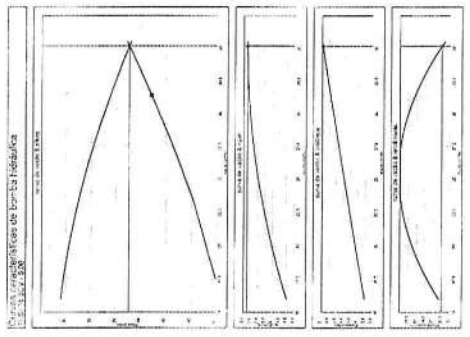


6 DETALHE DE INSTALAÇÃO

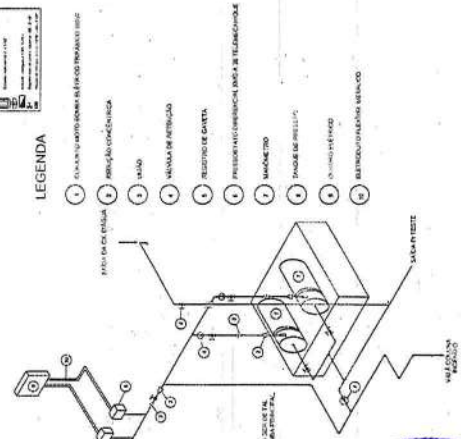


7 DETALHE TIPO DE INSTALAÇÃO DE INJEÇÃO




8 DETALHE DE INSTALAÇÃO DE INJEÇÃO

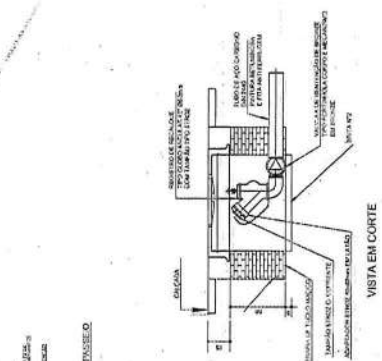

9 DETALHE DE INSTALAÇÃO DE INJEÇÃO

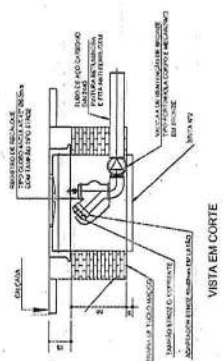

10 DETALHE DE INSTALAÇÃO DE INJEÇÃO DE FUNDAMENTOS

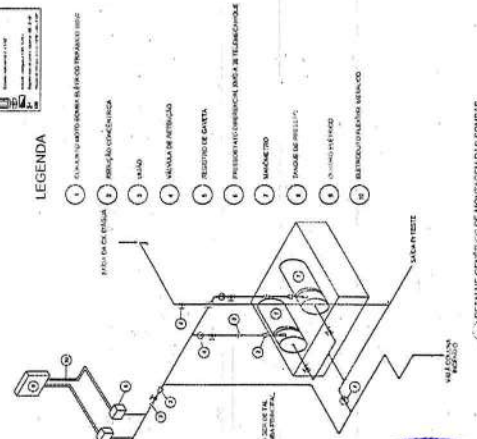

[Handwritten signature]

ITEM	QUANTIDADE	DESCRIÇÃO	UNIDADE	VALOR UNITÁRIO	VALOR TOTAL
1	1	INSTALAR 01 (UMA) UNIDADE DE CONDICIONAMENTO DE AR TIPO SPLIT	UNIDADE	1.200,00	1.200,00
2	1	INSTALAR 01 (UMA) UNIDADE DE CONDICIONAMENTO DE AR TIPO SPLIT	UNIDADE	1.200,00	1.200,00
NOTA: O CONTRATADO DEVERÁ RESPONSABILIZAR-SE POR TODAS AS INSTALAÇÕES E MANUTENÇÕES DEVIDAS, INCLUSIVE A REPARAÇÃO DE DANOS CAUSADOS POR FURTO, VANDALISMO, INCÊNDIO, INUNDACÃO, ENTRE OUTROS, DEVIDO A FALHA DE MANUTENÇÃO OU DE INSTALAÇÃO. O CONTRATADO DEVERÁ RESPONSABILIZAR-SE POR TODAS AS INSTALAÇÕES E MANUTENÇÕES DEVIDAS, INCLUSIVE A REPARAÇÃO DE DANOS CAUSADOS POR FURTO, VANDALISMO, INCÊNDIO, INUNDACÃO, ENTRE OUTROS, DEVIDO A FALHA DE MANUTENÇÃO OU DE INSTALAÇÃO.


FACE **Faculdade de Engenharia**
PROJETO PADRÃO - FNDE

PROJETO Nº: _____
 DATA: _____


PROGRAMA PROFIANCIA - PROJETO TIPO 2
 PLANTA DE CONSULTA E APROVAÇÃO
 PRODUÇÃO E CONSULTORIA DE ENGENHARIA

PROJETO Nº: 001309
 DATA: 10/05/2017



PROFIANT - PROFIANT

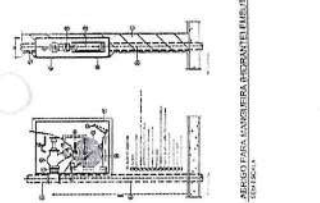


3 DETALHE PARA LANÇAMENTO DE UNIDADE DE CONDICIONAMENTO DE AR

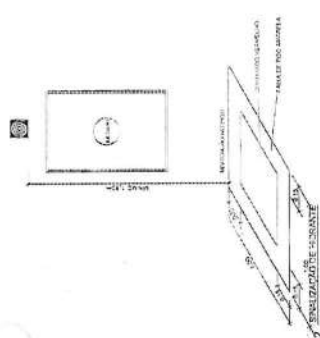


2 DETALHE PARA LANÇAMENTO DE UNIDADE DE CONDICIONAMENTO DE AR

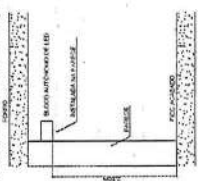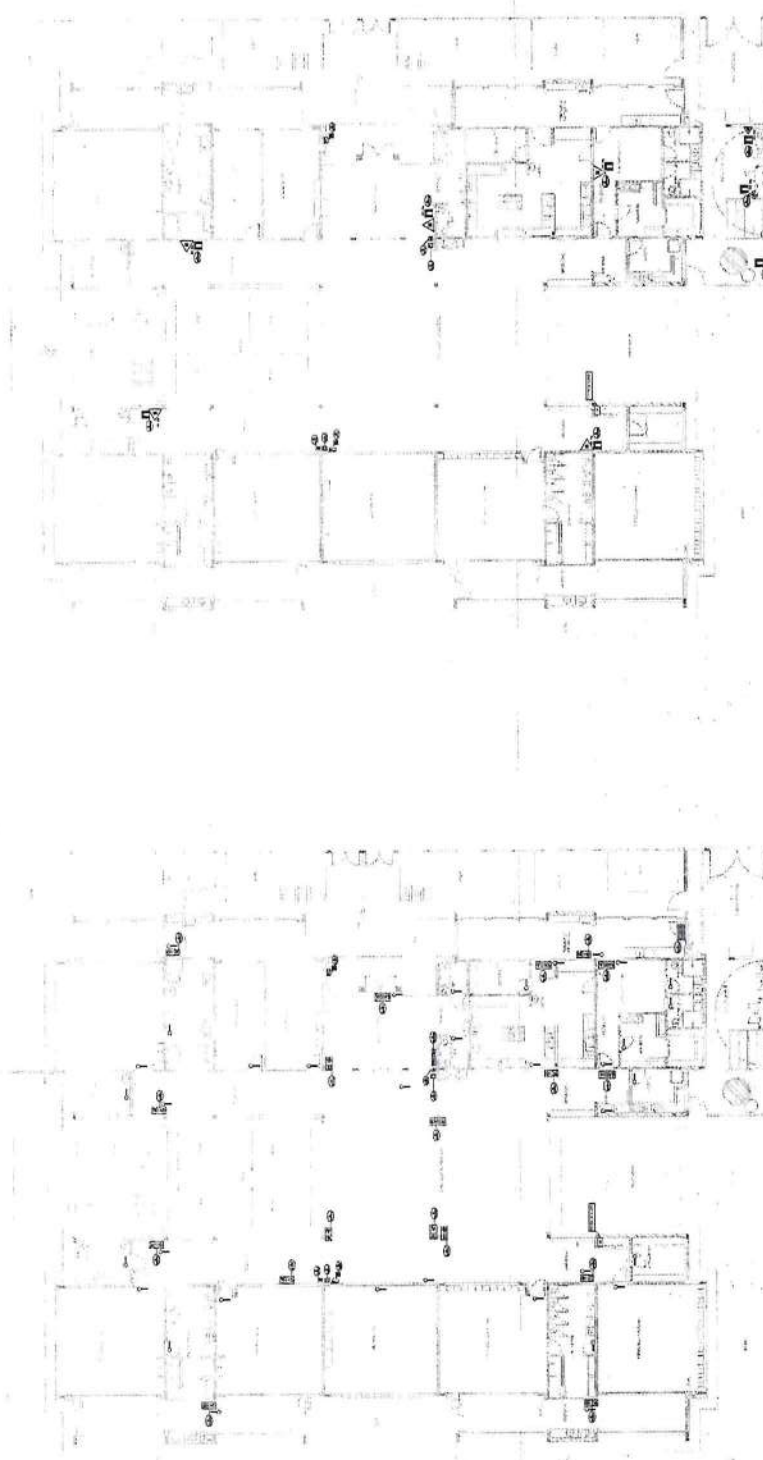


8 BLOCO AUTÔNOMO DE UNIDADE DE CONDICIONAMENTO DE AR

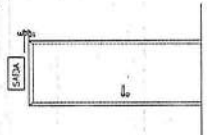

7 DETALHE DA INSTALAÇÃO DA UNIDADE DE CONDICIONAMENTO DE AR

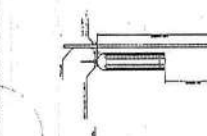

6 DETALHE DE INSTALAÇÃO DE UNIDADE DE CONDICIONAMENTO DE AR

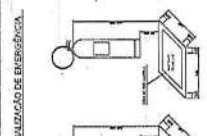

5 PLANTA BAIXA - LOCALIZAÇÃO DE UNIDADES DE CONDICIONAMENTO DE AR



4 PLANTA BAIXA - ILUMINAÇÃO E ENVIAMENTO DE ENERGIA ELÉTRICA

[Handwritten signature]



OBSERVAÇÕES GERAIS:

1- A CENTRAL DE REGULADOR DE PRESSÃO É UM EQUIPAMENTO ESPECÍFICO DE CADA TIPO DE GÁS, DEPENDENDO DO TIPO DE GÁS QUE SERÁ UTILIZADO. O PROJETO DE INSTALAÇÃO DEVE SER ELABORADO DE ACORDO COM AS NORMAS TÉCNICAS DE CADA TIPO DE GÁS E DE ACORDO COM O TIPO DE REGULADOR QUE SERÁ UTILIZADO.

2- O REGULADOR DE PRESSÃO DEVE SER INSTALADO EM UM LOCAL SECURTO, SEM VIBRAÇÃO, SEM RISCOS DE INCENDIO E SEM RISCOS DE FURTO.

3- O REGULADOR DE PRESSÃO DEVE SER INSTALADO EM UM LOCAL COM VENTILAÇÃO ADEQUADA.

4- O REGULADOR DE PRESSÃO DEVE SER INSTALADO EM UM LOCAL COM TEMPERATURA AMBIENTAL ENTRE 5°C E 35°C.

5- O REGULADOR DE PRESSÃO DEVE SER INSTALADO EM UM LOCAL COM UMIDADE RELATIVA DE 25% A 75%.

6- O REGULADOR DE PRESSÃO DEVE SER INSTALADO EM UM LOCAL COM PRESSÃO AMBIENTAL ENTRE 0,9806 e 1,0132 bar (absoluta).

7- O REGULADOR DE PRESSÃO DEVE SER INSTALADO EM UM LOCAL COM PRESSÃO AMBIENTAL ENTRE 0,9806 e 1,0132 bar (absoluta).

8- O REGULADOR DE PRESSÃO DEVE SER INSTALADO EM UM LOCAL COM PRESSÃO AMBIENTAL ENTRE 0,9806 e 1,0132 bar (absoluta).

CARACTERÍSTICAS ESPECÍFICAS DO GLP

1- GÁS: GLP (GÁS LIQUIDADO PETROLÍFICO)

2- DENSIDADE: 0,51 kg/m³

3- TEMPERATURA DE FLAMMABILIDADE: 5,2°C

4- TEMPERATURA DE INFLAMMABILIDADE: 16,1°C

5- TEMPERATURA DE AUTO INFLAMMABILIDADE: 463,8°C

6- VELOCIDADE DO SOM: 330 m/s

7- VELOCIDADE DE PROPAGAÇÃO DA FLAMMABILIDADE: 0,35 m/s

8- VELOCIDADE DE PROPAGAÇÃO DA FLAMMABILIDADE: 0,35 m/s

PRESSÕES DE TRABALHO

REGULADOR: 0,7 bar

REGULADOR: 0,7 bar

REGULADOR: 0,7 bar

REGULADOR: 0,7 bar

NOTAS

1- O REGULADOR DE PRESSÃO DEVE SER INSTALADO EM UM LOCAL SECURTO, SEM VIBRAÇÃO, SEM RISCOS DE INCENDIO E SEM RISCOS DE FURTO.

2- O REGULADOR DE PRESSÃO DEVE SER INSTALADO EM UM LOCAL COM VENTILAÇÃO ADEQUADA.

3- O REGULADOR DE PRESSÃO DEVE SER INSTALADO EM UM LOCAL COM TEMPERATURA AMBIENTAL ENTRE 5°C E 35°C.

4- O REGULADOR DE PRESSÃO DEVE SER INSTALADO EM UM LOCAL COM UMIDADE RELATIVA DE 25% A 75%.

5- O REGULADOR DE PRESSÃO DEVE SER INSTALADO EM UM LOCAL COM PRESSÃO AMBIENTAL ENTRE 0,9806 e 1,0132 bar (absoluta).

6- O REGULADOR DE PRESSÃO DEVE SER INSTALADO EM UM LOCAL COM PRESSÃO AMBIENTAL ENTRE 0,9806 e 1,0132 bar (absoluta).

7- O REGULADOR DE PRESSÃO DEVE SER INSTALADO EM UM LOCAL COM PRESSÃO AMBIENTAL ENTRE 0,9806 e 1,0132 bar (absoluta).

PROJETO Nº: 2024/001234

DATA: 10/01/2024

PROJETADE POR: [Assinatura]

PROJETO: PROJETO PADRÃO - FINE

CLIENTE: FINE - Fundação Nacional da Educação

PROJETO Nº	2024/001234
DATA	10/01/2024
PROJETADE POR	[Assinatura]
PROJETO	PROJETO PADRÃO - FINE
CLIENTE	FINE - Fundação Nacional da Educação






PROGRAMA PROINFÂNCIA - PROJETO TIPO 2	
DETALHE DE INSTALAÇÕES	
CODIGO	HGC
UNIDADE	01/01

LEGENDA

1 - REGULADOR DE PRESSÃO

2 - TUBULAGEM

3 - TUBULAGEM

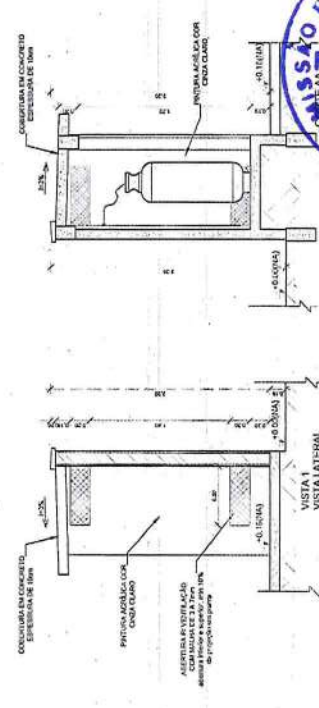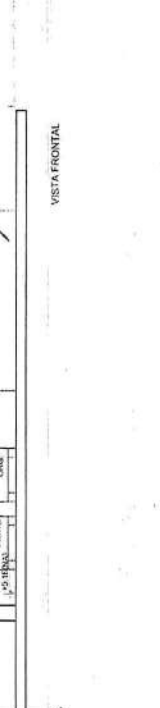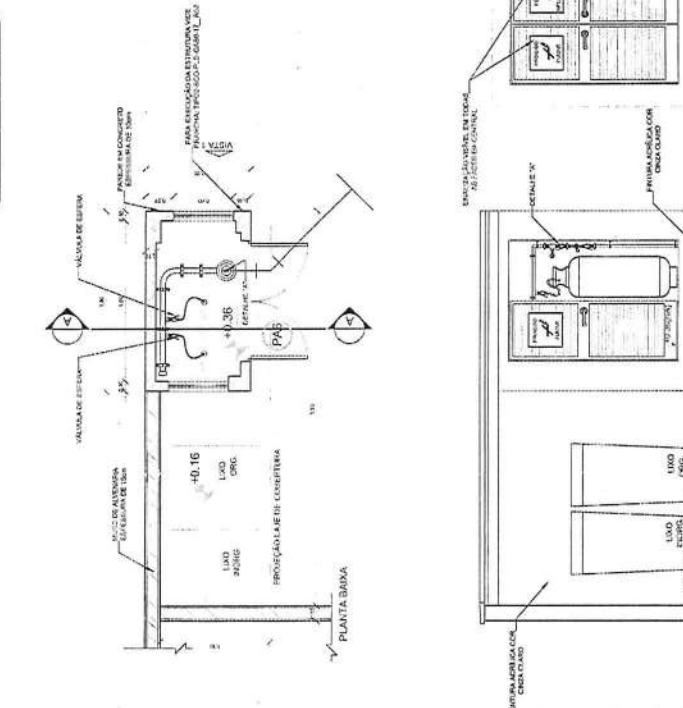

3 DETALHE 'B'

REGULADOR DE 2º ESTÁGIO

REGULADOR DE 2º ESTÁGIO

4 DETALHE 'A'

REGULADOR DE 1º ESTÁGIO

REGULADOR DE 1º ESTÁGIO



[Assinatura]

JUSTIFICATIVA TÉCNICA OPERACIONAL

OBJETO: Contratação de empresa de engenharia civil para construção de creche pré-escola tipo 2 - padrão FNDE no distrito de Delmiro Gouveia no município de Pires Ferreira/CE

MANIFESTAÇÃO DA SETOR DE ENGENHARIA PARA JUSTIFICATIVA DE ADOÇÃO DE SOLICITAÇÃO DE EXIGÊNCIA TÉCNICO-OPERACIONAL NO EDITAL PARA A CONTRATAÇÃO DE EMPRESA DE ENGENHARIA CIVIL PARA CONSTRUÇÃO DE CRECHE PRÉ-ESCOLA TIPO 2 - PADRÃO FNDE NO DISTRITO DE DELMIRO GOUVEIA NO MUNICÍPIO DE PIRES FERREIRA/CE

ENQUADRAMENTO E JUSTIFICATIVA DOS ITENS SIGNIFICATIVOS DE COMPLEXIDADE TÉCNICA DO OBJETO A SER LICITADO

Para atendimento do Art. 67. A documentação relativa à qualificação técnico-profissional e técnico-operacional será restrita a:

§ 1º A exigência de atestados será restrita às parcelas de maior relevância ou valor significativo do objeto da licitação, assim consideradas as que tenham valor individual igual ou superior a 4% (quatro por cento) do valor total estimado da contratação.

§ 2º Observado o disposto no caput e no § 1º deste artigo, será admitida a exigência de atestados com quantidades mínimas de até 50% (cinquenta por cento) das parcelas de que trata o referido parágrafo, vedadas limitações de tempo e de locais específicos relativas aos atestados.

Para que as exigências deste projeto sejam perfeitamente atendidas, é necessário que a obra seja executada por profissionais qualificados com acompanhamento integral de uma equipe de topografia e, pelo menos, um engenheiro civil com acervo no CREA no que diz respeito a execução de obras **de creches ou escolas, por meio da Certidão de Capacitação Técnico-Profissional**. A empresa contratada para o serviço deverá também conter em seu acervo a execução de tais obras, apresentando **Certidão de Capacitação Técnico-Operacional** para provar tal experiência. Estas certidões devem conter pelo menos:

ITEM	CÓD	DESCRIÇÃO	UND	QTD ORÇAMENTO	QTD MÍNIMA EXIGIDA	%
7.6	100378	ESTRUTURA STEEL FRAME METÁLICA EM TESOURAS 12,00KG/M2	M2	10.574,52	5.287,26	50%
7.7	S12734	TELHA SANDUICHE METÁLICA COM PREENCHIMENTO EM PIR	M2	850,66	425,33	50%
10.1.10	S12704	PISO VINÍLICO DE 7CM DE ALTURA	M	127,20	63,60	50%

PREFEITURA MUNICIPAL DE PIRES FERREIRA

Rua Maria Antusa Soares Passos, SN – Centro – Cep 62.255-000

Fone: (88) 3651.1033 – Pires Ferreira – Ceará




CONCLUSÃO

Frente ao exposto nesta Manifestação Técnica, é possível constatar que a estrutura operacional da empresa que se propuser a realizar os serviços do objeto da presente contratação é aspecto primordial para que atenda de forma satisfatória cada etapa dos Projetos, sendo imprescindível que se demonstre indubitavelmente sua capacidade técnica, que engloba a sua estrutura física e experiência quanto a execução dos itens que compõem a planilha do projeto.

Apesar da importância do responsável técnico pelos serviços, **entendemos que a capacidade técnica/econômica/operacional das empresas nas licitações é de fundamental importância**, sobretudo quando se tratar de obras de engenharia de grande porte e/ou elevada complexidade tecnológica.

Desta forma, a exigência do atestado de capacidade técnico-operacional dentre os documentos de habilitação faz-se necessário para a presente obra tendo em vista a necessidade de garantir que a Contratada já tenha executado obras com características semelhantes à que será licitada, vez que desde 2009 não mais é permitida a emissão de Certidão de Acervo Técnico para pessoa jurídica, conforme constatou-se nos dispositivos da Resolução CONFEA nº 1.025/2009 anteriormente citada.

Outrossim, pretende o Município de Pires Ferreira adotar todas medidas legais necessárias para obter a melhor contratação e a execução adequada dos serviços licitados, de forma a não enfrentar no futuro, problemas com obras inacabadas ou aditamentos de contratos de obras que poderiam ser evitados, pela deficiência dos projetos elaborados.

Portanto, esta **Equipe Técnica** da referida obra **como objetos detentores de grau de complexidade significativo**, cujos percentuais de valor significativo considerado em relação ao valor total do orçamento.

Pires Ferreira/CE, 05 de março de 2024.



ALEX RODRIGUES DE OLIVEIRA

Engenheiro Civil

Crea/CE Nº 30.651D

ANEXO II PLANILHA DE CUSTOS E FORMAÇÃO DE PREÇOS

À Prefeitura Municipal de Pires Ferreira/CE.

Prezado Agente de Contratação,

Apresento nossa proposta de preços referente a Concorrência Eletrônica Nº **CE/080324.01/SME** que versa sobre a **Contratação de empresa de engenharia civil para construção de creche pré-escola tipo 2 - padrão FNDE no distrito de Delmiro Gouveia no município de Pires Ferreira/CE**, conforme se segue.

Informo inteira submissão às cláusulas e condições existentes no Edital de Licitação Eletrônica e Termo de Referência, como também aos ditames das Leis e Decretos que regem este procedimento administrativo.

ITEM	ESPECIFICAÇÃO	UNIDADE	QTD	PREÇO UNITÁRIO (R\$)	PREÇO TOTAL (R\$)
1					
PREÇO GLOBAL (R\$):					

Valor global da Proposta: _____ (_____)

Validade da Proposta:

Razão Social:

CNPJ e Inscrição Estadual:

Endereço Comercial:

Telefone/E-mail:

Banco, Agência e nº da Conta:

Nome do Representante:

CPF/RG:

Declaro que os preços contidos nesta proposta incluem todos os custos e despesas, tais como e sem se limitar a: custos diretos e indiretos, tributos incidentes, taxas de administração, materiais, serviços, encargos sociais, seguros, bem como todos os encargos trabalhistas, previdenciários, fiscais, comerciais, fretes e quaisquer outros que incidam direta ou indiretamente na execução do objeto desta.

Há pleno acordo com todas as condições estabelecidas neste edital e seus anexos.

Local/data

Identificação e Assinatura do Responsável ou seu Representante Legal

ANEXO III MINUTA CONTRATUAL

TERMO DE CONTRATO Nº ___-___/___, QUE FAZEM ENTRE SI O MUNICÍPIO DE PIREs FERREIRA/CE, ATRAVÉS DA SECRETARIA MUNICIPAL DE EDUCAÇÃO, COM (RAZÃO SOCIAL DA CONTRATADA), PARA O FIM QUE A SEGUIR SE DECLARA.

A Prefeitura do Município de Pires Ferreira/CE, com sede na Rua Maria Antusa Soares Passos, S/N, Centro, CEP: 62.255-000, Pires Ferreira, Estado do Ceará, inscrita no CNPJ/MF nº 10.462.208/0001-86, através da Secretaria Municipal de Educação, representada, nesse caso, por secretaria/ordenadora de despesas, tendo como Autoridade Competente a Sra. Rosa Ferreira Matias Macedo, portadora do CPF nº 989.109.303-49, doravante denominada CONTRATANTE, com (Razão Social da Contratada), situada no endereço: (descrever endereço completo), inscrita no CNPJ/MF nº 00.000.000/0001-00, doravante denominada de CONTRATADA, nesse ato representada por (nome do representante legal da contratada), portador(a) do CPF/MF nº 000.000.000-00, resolvem celebrar o presente Termo de Contrato, mediante as cláusulas e condições a seguir enunciadas.

1. CLÁUSULA PRIMEIRA – OBJETO

1.1. O objeto do presente instrumento é a **Contratação de empresa de engenharia civil para construção de creche pré-escola tipo 2 - padrão FNDE no distrito de Delmiro Gouveia no município de Pires Ferreira/CE**, nas condições estabelecidas no Termo de Referência.

1.2. São anexos a este instrumento e vinculam esta contratação, independentemente de transcrição:

1.2.1. O Termo de Referência que embasou a contratação;

1.2.2. O Edital da **Concorrência Eletrônica nº CE/080324.01/SME**;

1.2.3. A Proposta do Contratado;

1.2.4. Eventuais anexos dos documentos supracitados.

1.3. Regime de execução:

1.3.1. O regime de execução do contrato será o de **empreitada por preço Global**.

2. CLÁUSULA SEGUNDA – VIGÊNCIA E PRORROGAÇÃO

2.1. O prazo de vigência da contratação é de **1 (um) ano**, contados da data da sua assinatura, na forma do artigo 105 da Lei nº 14.133/2021. O prazo de vigência poderá ser prorrogado, mediante termo aditivo, quando o objeto não for concluído no período firmado acima, ressalvadas as providências cabíveis no caso de culpa do contratado, previstas neste instrumento.

3. CLÁUSULA TERCEIRA – MODELOS DE EXECUÇÃO E GESTÃO CONTRATUAIS

3.1. O regime de execução contratual, o modelo de gestão, assim como os prazos e condições de conclusão, entrega, observação e recebimento definitivo constam no Termo de Referência, anexo a este Contrato.



4. CLÁUSULA QUARTA - SUBCONTRATAÇÃO

4.1. As condições de subcontratação constam no Termo de Referência, anexo a este Contrato.

5. CLÁUSULA QUINTA – PREÇO, MEDIÇÃO E PAGAMENTO

5.1. PREÇO

5.1.1. O valor total da contratação é de **R\$..... (.....)**.

5.1.2. No valor acima estão incluídas todas as despesas ordinárias diretas e indiretas decorrentes da execução do objeto, inclusive tributos e/ou impostos, encargos sociais, trabalhistas, previdenciários, fiscais e comerciais incidentes, taxa de administração, frete, seguro e outros necessários ao cumprimento integral do objeto da contratação.

5.2. RECEBIMENTO

5.2.1. Ao final de cada etapa da execução contratual, conforme previsto no Cronograma Físico-Financeiro, o Contratado apresentará a medição prévia dos serviços executados no período, por meio de planilha de medição.

5.2.1.1. Uma etapa será considerada efetivamente concluída quando os serviços previstos para aquela etapa, no Cronograma Físico-Financeiro, estiverem executados em sua totalidade.

5.2.1.2. O contratado também apresentará, a cada medição, os documentos comprobatórios da procedência legal dos produtos e subprodutos florestais utilizados naquela etapa da execução contratual, quando for o caso.

5.2.2. Os serviços serão recebidos provisoriamente, no prazo de até dez dias, pelo fiscal do contrato, mediante termos detalhados, quando verificado o cumprimento das exigências de caráter técnico e administrativo. (Art. 140, I, a, da Lei nº 14.133 e Arts. 22, X.

5.2.2.1. O prazo da disposição acima será contado do recebimento de comunicação de cobrança oriunda do contratado com a comprovação da prestação dos serviços a que se referem a parcela a ser paga.

5.2.2.2. O fiscal do contrato realizará o recebimento provisório do objeto do contrato mediante termo detalhado que comprove o cumprimento das exigências de caráter técnico e administrativo.

5.2.2.3. Para efeito de recebimento provisório, ao final de cada período de faturamento, o fiscal do contrato irá apurar o resultado das avaliações da execução do objeto e, se for o caso, a análise do desempenho e qualidade da prestação dos serviços realizados em consonância com os indicadores previstos, que poderá resultar no redimensionamento de valores a serem pagos à contratada, registrando em relatório a ser encaminhado ao gestor do contrato.

5.2.2.4. Será considerado como ocorrido o recebimento provisório com a entrega do termo detalhado ou, em havendo mais de um a ser feito, com a entrega do último.

5.2.2.5. O Contratado fica obrigado a reparar, corrigir, remover, reconstruir ou substituir, às suas expensas, no todo ou em parte, o objeto em que se verificarem vícios, defeitos ou incorreções resultantes da execução ou materiais empregados, cabendo à fiscalização não atestar a última e/ou única medição de serviços até que sejam sanadas todas as eventuais pendências que possam vir a ser apontadas no Recebimento Provisório.

5.2.2.6. A fiscalização não efetuará o ateste da última e/ou única medição de serviços até que sejam sanadas todas as eventuais pendências que possam vir a ser apontadas no Recebimento Provisório. (Art. 119 c/c art. 140 da Lei nº 14133, de 2021)

5.2.2.7. O recebimento provisório também ficará sujeito, quando cabível, à conclusão de todos os testes de campo e à entrega dos Manuais e Instruções exigíveis.





5.2.2.8. Os serviços poderão ser rejeitados, no todo ou em parte, quando em desacordo com as especificações constantes neste Termo de Referência e na proposta, sem prejuízo da aplicação das penalidades.

5.2.3. O Termo Detalhado deverá conter o registro, a análise e a conclusão acerca das ocorrências na execução do contrato, em relação à fiscalização técnica e administrativa e demais documentos que julgar necessários, devendo encaminhá-los ao gestor do contrato para recebimento definitivo.

5.2.4. Os serviços serão recebidos definitivamente no prazo de até dez dias, contados do recebimento provisório, por servidor ou comissão designada pela autoridade competente, após a verificação da qualidade e quantidade do serviço e consequente aceitação mediante termo detalhado, obedecendo os seguintes procedimentos:

5.2.4.1. Emitir documento comprobatório da avaliação realizada pelo fiscal do contrato, no cumprimento de obrigações assumidas pelo contratado, com menção ao seu desempenho na execução contratual, baseado em indicadores objetivamente definidos e aferidos, e a eventuais penalidades aplicadas, devendo constar do cadastro de atesto de cumprimento de obrigações, conforme regulamentação desse órgão.

5.2.4.2. Realizar a análise dos relatórios e de toda a documentação apresentada pela fiscalização e, caso haja irregularidades que impeçam a liquidação e o pagamento da despesa, indicar as cláusulas contratuais pertinentes, solicitando à CONTRATADA, por escrito, as respectivas correções;

5.2.4.3. Emitir Termo Detalhado para efeito de recebimento definitivo dos serviços prestados, com base nos relatórios e documentações apresentadas;

5.2.4.4. Comunicar a empresa para que emita a Nota Fiscal ou Fatura, com o valor exato dimensionado pela fiscalização.

5.2.4.5. Enviar a documentação pertinente ao setor de contratos para a formalização dos procedimentos de liquidação e pagamento, no valor dimensionado pela fiscalização e gestão.

5.2.5. No caso de controvérsia sobre a execução do objeto, quanto à dimensão, qualidade e quantidade, deverá ser observado o teor do art. 143 da Lei nº 14.133, de 2021, comunicando-se à empresa para emissão de Nota Fiscal no que pertine à parcela incontroversa da execução do objeto, para efeito de liquidação e pagamento.

5.2.6. Nenhum prazo de recebimento ocorrerá enquanto pendente a solução, pelo contratado, de inconsistências verificadas na execução do objeto ou no instrumento de cobrança.

5.2.7. O recebimento provisório ou definitivo não excluirá a responsabilidade civil pela solidez e pela segurança do serviço nem a responsabilidade ético-profissional pela perfeita execução do contrato.

5.3. LIQUIDAÇÃO

5.3.1. Recebida a Nota Fiscal ou documento de cobrança equivalente, correrá o prazo de dez dias úteis para fins de liquidação, na forma desta seção, prorrogáveis por igual período, conforme regulamentação desse órgão.

5.3.2. Para fins de liquidação, o setor competente deverá verificar se a nota fiscal ou instrumento de cobrança equivalente apresentado expressa os elementos necessários e essenciais do documento, tais como:

5.3.2.1. o prazo de validade;

5.3.2.2. a data da emissão;

5.3.2.3. os dados do contrato e do órgão contratante;

5.3.2.4. o valor a pagar; e

5.3.2.5. eventual destaque do valor de retenções tributárias cabíveis.

5.3.3. Havendo erro na apresentação da nota fiscal ou instrumento de cobrança equivalente, ou circunstância que impeça a liquidação da despesa, esta ficará sobrestada até que o contratado providencie as medidas saneadoras, reiniciando-se o prazo após a comprovação da regularização da situação, sem



ônus ao contratante;

5.3.4. A nota fiscal ou instrumento de cobrança equivalente deverá ser obrigatoriamente acompanhado da comprovação da regularidade fiscal.

5.3.5. A Administração deverá realizar consulta para: a) verificar a manutenção das condições de habilitação exigidas no edital; b) identificar possível razão que impeça a participação em licitação, no âmbito do órgão ou entidade, proibição de contratar com o Poder Público, bem como ocorrências impeditivas indiretas.

5.3.6. Constatando-se, a situação de irregularidade do contratado, será providenciada sua notificação, por escrito, para que, no prazo de 5 (cinco) dias úteis, regularize sua situação ou, no mesmo prazo, apresente sua defesa. O prazo poderá ser prorrogado uma vez, por igual período, a critério do contratante.

5.3.7. Não havendo regularização ou sendo a defesa considerada improcedente, o contratante deverá comunicar aos órgãos responsáveis pela fiscalização da regularidade fiscal quanto à inadimplência do contratado, bem como quanto à existência de pagamento a ser efetuado, para que sejam acionados os meios pertinentes e necessários para garantir o recebimento de seus créditos.

5.3.8. Persistindo a irregularidade, o contratante deverá adotar as medidas necessárias à rescisão contratual nos autos do processo administrativo correspondente, assegurada ao contratado a ampla defesa.

5.3.9. Havendo a efetiva execução do objeto, os pagamentos serão realizados normalmente, até que se decida pela rescisão do contrato, caso o contratado não regularize sua situação.

5.4. PRAZO DE PAGAMENTO

5.4.1. O pagamento será efetuado no prazo de até 30 (trinta) dias contados da finalização da liquidação da despesa.

5.4.2. No caso de atraso pelo Contratante, os valores devidos ao contratado serão atualizados monetariamente entre o termo final do prazo de pagamento até a data de sua efetiva realização, mediante aplicação do Índice IPC-A de correção monetária.

5.5. FORMA DE PAGAMENTO

5.5.1. O pagamento será realizado por meio de ordem bancária, para crédito em banco, agência e conta corrente indicados pelo contratado.

5.5.2. Será considerada data do pagamento o dia em que constar como emitida a ordem bancária para pagamento.

5.5.3. Quando do pagamento, será efetuada a retenção tributária prevista na legislação aplicável.

5.5.4. Independentemente do percentual de tributo inserido na planilha, quando houver, serão retidos na fonte, quando da realização do pagamento, os percentuais estabelecidos na legislação vigente.

5.5.5. O contratado regularmente optante pelo Simples Nacional, nos termos da Lei Complementar nº 123, de 2006, não sofrerá a retenção tributária quanto aos impostos e contribuições abrangidos por aquele regime. No entanto, o pagamento ficará condicionado à apresentação de comprovação, por meio de documento oficial, de que faz jus ao tratamento tributário favorecido previsto na referida Lei Complementar.

6. CLÁUSULA SEXTA - REAJUSTE

6.1. Os preços inicialmente contratados são fixos e irrevogáveis no prazo de um ano contado da data do orçamento estimado.

6.2. Após o interregno de um ano, e independentemente de pedido do Contratado, os preços iniciais serão reajustados, mediante a aplicação, pelo Contratante, do Índice Nacional da Construção Civil - INCC, exclusivamente para as obrigações iniciadas e concluídas após a ocorrência da anualidade.



6.3. Nos reajustes subsequentes ao primeiro, o interregno mínimo de um ano será contado a partir dos efeitos financeiros do último reajuste.

6.4. No caso de atraso ou não divulgação do(s) índice(s) de reajustamento, o Contratante pagará ao Contratado a importância calculada pela última variação conhecida, liquidando a diferença correspondente tão logo seja(m) divulgado(s) o(s) índice(s) definitivo(s).

6.5. Nas aferições finais, o(s) índice(s) utilizado(s) para reajuste será(ão), obrigatoriamente, o(s) definitivo(s).

6.6. Caso o(s) índice(s) estabelecido(s) para reajustamento venha(m) a ser extinto(s) ou de qualquer forma não possa(m) mais ser utilizado(s), será(ão) adotado(s), em substituição, o(s) que vier(em) a ser determinado(s) pela legislação então em vigor.

6.7. Na ausência de previsão legal quanto ao índice substituto, as partes elegerão novo índice oficial, para reajustamento do preço do valor remanescente, por meio de termo aditivo.

6.8. O reajuste será realizado por termo aditivo ou apostilamento.

7. CLÁUSULA SÉTIMA - OBRIGAÇÕES DO CONTRATANTE

7.1. São obrigações do Contratante:

7.1.1. Exigir o cumprimento de todas as obrigações assumidas pelo Contratado, de acordo com o contrato e seus anexos;

7.1.2. Receber o objeto no prazo e condições estabelecidas no Termo de Referência;

7.1.3. Notificar o Contratado, por escrito, sobre vícios, defeitos ou incorreções verificadas no objeto fornecido, para que seja por ele substituído, reparado ou corrigido, no total ou em parte, às suas expensas;

7.1.4. Notificar o Contratado, por escrito, sobre vícios, defeitos ou incorreções verificadas no objeto fornecido, para que seja por ele substituído, reparado ou corrigido, no total ou em parte, às suas expensas;

7.1.5. Acompanhar e fiscalizar a execução do contrato e o cumprimento das obrigações pelo Contratado;

7.1.6. Comunicar a empresa para emissão de Nota Fiscal no que se refere à parcela incontroversa da execução do objeto, para efeito de liquidação e pagamento, quando houver controvérsia sobre a execução do objeto, quanto à dimensão, qualidade e quantidade, conforme o art. 143 da Lei nº 14.133, de 2021;

7.1.7. Efetuar o pagamento ao Contratado do valor correspondente ao fornecimento do objeto, no prazo, forma e condições estabelecidos no presente Contrato;

7.1.8. Aplicar ao Contratado sanções motivadas pela inexecução total ou parcial do Contrato;

7.1.9. Cientificar o órgão de representação judicial da Administração para adoção das medidas cabíveis quando do descumprimento de obrigações pelo Contratado;

7.1.10. Explicitamente emitir decisão sobre todas as solicitações e reclamações relacionadas à execução do presente Contrato, ressalvados os requerimentos manifestamente impertinentes, meramente protelatórios ou de nenhum interesse para a boa execução do ajuste;

7.1.10.1. Concluída a instrução do requerimento, a Administração terá o prazo de até 15 (quinze) dias úteis para decidir, admitida a prorrogação motivada por igual período;

7.1.11. Responder eventuais pedidos de reestabelecimento do equilíbrio econômico-financeiro feitos pelo contratado;

7.1.12. Comunicar o Contratado na hipótese de posterior alteração do projeto pelo Contratante, no caso do art. 93, §2º, da Lei nº 14.133, de 2021;

7.1.13. Fornecer por escrito as informações necessárias para o desenvolvimento dos serviços objeto do contrato;



7.1.14. Assegurar que o ambiente de trabalho, inclusive seus equipamentos e instalações, apresentem condições adequadas ao cumprimento, pelo Contratado, das normas de segurança e saúde no trabalho, quando o serviço for executado em suas dependências, ou em local por ela designado;

7.1.15. Não responder por quaisquer compromissos assumidos pelo Contratado com terceiros, ainda que vinculados à execução do contrato, bem como por qualquer dano causado a terceiros em decorrência de ato do Contratado, de seus empregados, prepostos ou subordinados;

7.1.16. Previamente à expedição da ordem de serviço, verificar pendências, liberar áreas e/ou adotar providências cabíveis para a regularidade do início da sua execução;

7.1.17. A Administração não responderá por quaisquer compromissos assumidos pelo Contratado com terceiros, ainda que vinculados à execução do contrato, bem como por qualquer dano causado a terceiros em decorrência de ato do Contratado, de seus empregados, prepostos ou subordinados.

8. CLÁUSULA OITAVA - OBRIGAÇÕES DO CONTRATADO

8.1. O Contratado deve cumprir todas as obrigações constantes deste Contrato e em seus anexos, assumindo como exclusivamente seus, os riscos e as despesas decorrentes da boa e perfeita execução do objeto, observando, ainda, as obrigações a seguir dispostas:

8.1.1. Manter preposto aceito pela Administração no local do serviço para representá-lo na execução do contrato;

8.1.1.1. A indicação ou a manutenção do preposto da empresa poderá ser recusada pelo órgão ou entidade, desde que devidamente justificada, devendo a empresa designar outro para o exercício da atividade.

8.1.2. Atender às determinações regulares emitidas pelo fiscal do contrato ou autoridade superior (art. 137, II) e prestar todo esclarecimento ou informação por eles solicitados;

8.1.3. Alocar os empregados necessários ao perfeito cumprimento das cláusulas deste contrato, com habilitação e conhecimento adequados, fornecendo os materiais, equipamentos, ferramentas e utensílios demandados, cuja quantidade, qualidade e tecnologia deverão atender às recomendações de boa técnica e a legislação de regência;

8.1.4. Reparar, corrigir, remover, reconstruir ou substituir, às suas expensas, no total ou em parte, no prazo fixado pelo fiscal do contrato, os serviços nos quais se verificarem vícios, defeitos ou incorreções resultantes da execução ou dos materiais empregados;

8.1.5. Responsabilizar-se pelos vícios e danos decorrentes da execução do objeto, de acordo com o Código de Defesa do Consumidor (Lei nº 8.078, de 1990), bem como por todo e qualquer dano causado à Administração ou terceiros, não reduzindo essa responsabilidade a fiscalização ou o acompanhamento da execução contratual pelo Contratante, que ficará autorizado a descontar dos pagamentos devidos ou da garantia, caso exigida no edital, o valor correspondente aos danos sofridos;

8.1.6. Efetuar comunicação ao Contratante, assim que tiver ciência da impossibilidade de realização ou finalização do serviço no prazo estabelecido, para adoção de ações de contingência cabíveis;

8.1.7. Não contratar, durante a vigência do contrato, cônjuge, companheiro ou parente em linha reta, colateral ou por afinidade, até o terceiro grau, de dirigente do contratante ou do fiscal ou gestor do contrato, nos termos do artigo 48, parágrafo único, da Lei nº 14.133, de 2021;

8.1.8. O contratado deverá entregar ao setor responsável pela fiscalização do contrato, até o dia trinta do mês seguinte ao da prestação dos serviços, os seguintes documentos: 1) prova de regularidade relativa à Seguridade Social; 2) certidão conjunta relativa aos tributos federais e à Dívida Ativa da União; 3) certidões que comprovem a regularidade perante a Fazenda Municipal ou Distrital



do domicílio ou sede do contratado; 4) Certidão de Regularidade do FGTS – CRF; e 5) Certidão Negativa de Débitos Trabalhistas – CNDT;

8.1.9. Responsabilizar-se pelo cumprimento das obrigações previstas em Acordo, Convenção, Dissídio Coletivo de Trabalho ou equivalentes das categorias abrangidas pelo contrato, por todas as obrigações trabalhistas, sociais, previdenciárias, tributárias e as demais previstas em legislação específica, cuja inadimplência não transfere a responsabilidade ao Contratante;

8.1.10. Comunicar ao Fiscal do contrato, no prazo de 24 (vinte e quatro) horas, qualquer ocorrência anormal ou acidente que se verifique no local dos serviços.

8.1.11. Prestar todo esclarecimento ou informação solicitada pelo Contratante ou por seus prepostos, garantindo-lhes o acesso, a qualquer tempo, ao local dos trabalhos, bem como aos documentos relativos à execução;

8.1.12. Paralisar, por determinação do Contratante, qualquer atividade que não esteja sendo executada de acordo com a boa técnica ou que ponha em risco a segurança de pessoas ou bens de terceiros;

8.1.13. Promover a guarda, manutenção e vigilância de materiais, ferramentas, e tudo o que for necessário à execução do objeto, durante a vigência do contrato;

8.1.14. Conduzir os trabalhos com estrita observância às normas da legislação pertinente, cumprindo as determinações dos Poderes Públicos, mantendo sempre limpo o local dos serviços e nas melhores condições de segurança, higiene e disciplina;

8.1.15. Submeter previamente, por escrito, ao Contratante, para análise e aprovação, quaisquer mudanças nos métodos executivos que fujam às especificações do memorial descritivo ou instrumento congênere.

8.1.16. Não permitir a utilização de qualquer trabalho do menor de dezesseis anos, exceto na condição de aprendiz para os maiores de quatorze anos, nem permitir a utilização do trabalho do menor de dezoito anos em trabalho noturno, perigoso ou insalubre;

8.1.17. Manter durante toda a vigência do contrato, em compatibilidade com as obrigações assumidas, todas as condições exigidas para habilitação na licitação;

8.1.18. Cumprir, durante todo o período de execução do contrato, a reserva de cargos prevista em lei para pessoa com deficiência, para reabilitado da Previdência Social ou para aprendiz, bem como as reservas de cargos previstas na legislação (art. 116);

8.1.19. Comprovar a reserva de cargos a que se refere a cláusula acima, no prazo fixado pelo fiscal do contrato, com a indicação dos empregados que preencheram as referidas vagas (art. 116, parágrafo único);

8.1.20. Guardar sigilo sobre todas as informações obtidas em decorrência do cumprimento do contrato;

8.1.21. Arcar com o ônus decorrente de eventual equívoco no dimensionamento dos quantitativos de sua proposta, inclusive quanto aos custos variáveis decorrentes de fatores futuros e incertos, devendo complementá-los, caso o previsto inicialmente em sua proposta não seja satisfatório para o atendimento do objeto da contratação, exceto quando ocorrer algum dos eventos arrolados no art. 124, II, d, da Lei nº 14.133, de 2021;

8.1.22. Cumprir, além dos postulados legais vigentes de âmbito federal, estadual ou municipal, as normas de segurança do Contratante;

8.1.23. Obter junto aos órgãos competentes, conforme o caso, as licenças necessárias e demais documentos e autorizações exigíveis, na forma da legislação aplicável;

8.1.24. Elaborar o Diário de Obra, incluindo diariamente, pelo Engenheiro preposto responsável, as informações sobre o andamento do empreendimento, tais como, número de funcionários, de equipamentos, condições de trabalho, condições meteorológicas, serviços executados, registro de ocorrências e outros fatos relacionados, bem como os comunicados à Fiscalização e situação das atividades em relação ao cronograma previsto;



8.1.25. Observar as diretrizes, critérios e procedimentos para a gestão dos resíduos da construção civil estabelecidos na Resolução nº 307, de 05/07/2002, com as alterações posteriores, do Conselho Nacional de Meio Ambiente - CONAMA, conforme artigo 4º, §§ 2º e 3º, da Instrução Normativa SLTI/MP nº 1, de 19/01/2010, nos seguintes termos:

8.1.25.1. O gerenciamento dos resíduos originários da contratação deverá obedecer às diretrizes técnicas e procedimentos do Programa Municipal de Gerenciamento de Resíduos da Construção Civil, ou do Projeto de Gerenciamento de Resíduos da Construção Civil apresentado ao órgão competente, conforme o caso.

8.1.25.2. Nos termos dos artigos 3º e 10º da Resolução CONAMA nº 307, de 05/07/2002, o Contratado deverá providenciar a destinação ambientalmente adequada dos resíduos da construção civil originários da contratação, obedecendo, no que couber, aos seguintes procedimentos:

8.1.25.2.1. resíduos Classe A (reutilizáveis ou recicláveis como agregados): deverão ser reutilizados ou reciclados na forma de agregados, ou encaminhados a aterros de resíduos classe A de preservação de material para usos futuros.

8.1.25.2.2. resíduos Classe B (recicláveis para outras destinações): deverão ser reutilizados, reciclados ou encaminhados a áreas de armazenamento temporário, sendo dispostos de modo a permitir a sua utilização ou reciclagem futura.

8.1.25.2.3. resíduos Classe C (para os quais não foram desenvolvidas tecnologias ou aplicações economicamente viáveis que permitam a sua reciclagem/recuperação): deverão ser armazenados, transportados e destinados em conformidade com as normas técnicas específicas.

8.1.25.2.4. resíduos Classe D (perigosos, contaminados ou prejudiciais à saúde): deverão ser armazenados, transportados, reutilizados e destinados em conformidade com as normas técnicas específicas.

8.1.25.3. Em nenhuma hipótese o Contratado poderá dispor os resíduos originários da contratação em aterros de resíduos sólidos urbanos, áreas de "bota fora", encostas, corpos d'água, lotes vagos e áreas protegidas por Lei, bem como em áreas não licenciadas.

8.1.26. Responder por qualquer acidente de trabalho na execução dos serviços, por uso indevido de patentes registradas em nome de terceiros, por danos resultantes de defeitos ou incorreções dos serviços ou dos bens do Contratante, de seus funcionários ou de terceiros, ainda que ocorridos em via pública junto ao serviço de engenharia;

8.1.27. Providenciar, conforme o caso, as ligações definitivas das utilidades previstas no projeto (água, esgoto, gás, energia elétrica, telefone etc.), bem como atuar junto aos órgãos federais, estaduais e municipais e concessionárias de serviços públicos para a obtenção de licenças e regularização dos serviços e atividades concluídas (ex.: Habite-se, Licença Ambiental de Operação etc.).

9. CLÁUSULA DÉCIMA- OBRIGAÇÕES PERTINENTES À LGPD

9.1. As partes deverão cumprir a Lei nº 13.709, de 14 de agosto de 2018 (LGPD), quanto a todos os dados pessoais a que tenham acesso em razão do certame ou do contrato administrativo que eventualmente venha a ser firmado, a partir da apresentação da proposta no procedimento de contratação, independentemente de declaração ou de aceitação expressa.

9.2. Os dados obtidos somente poderão ser utilizados para as finalidades que justificaram seu acesso e de acordo com a boa-fé e com os princípios do art. 6º da LGPD.

9.3. É vedado o compartilhamento com terceiros dos dados obtidos fora das hipóteses permitidas em Lei.



9.4. A Administração deverá ser informada no prazo de 5 (cinco) dias úteis sobre todos os contratos de suboperação firmados ou que venham a ser celebrados pelo Contratado.

9.5. Terminado o tratamento dos dados nos termos do art. 15 da LGPD, é dever do contratado eliminá-los, com exceção das hipóteses do art. 16 da LGPD, incluindo aquelas em que houver necessidade de guarda de documentação para fins de comprovação do cumprimento de obrigações legais ou contratuais e somente enquanto não prescritas essas obrigações.

9.6. É dever do contratado orientar e treinar seus empregados sobre os deveres, requisitos e responsabilidades decorrentes da LGPD.

9.7. O Contratado deverá exigir de suboperadores e subcontratados o cumprimento dos deveres da presente cláusula, permanecendo integralmente responsável por garantir sua observância.

9.8. O Contratante poderá realizar diligência para aferir o cumprimento dessa cláusula, devendo o Contratado atender prontamente eventuais pedidos de comprovação formulados.

9.9. O Contratado deverá prestar, no prazo fixado pelo Contratante, prorrogável justificadamente, quaisquer informações acerca dos dados pessoais para cumprimento da LGPD, inclusive quanto a eventual descarte realizado.

9.10. Bancos de dados formados a partir de contratos administrativos, notadamente aqueles que se proponham a armazenar dados pessoais, devem ser mantidos em ambiente virtual controlado, com registro individual rastreável de tratamentos realizados (LGPD, art. 37), com cada acesso, data, horário e registro da finalidade, para efeito de responsabilização, em caso de eventuais omissões, desvios ou abusos.

9.10.1. Os referidos bancos de dados devem ser desenvolvidos em formato interoperável, a fim de garantir a reutilização desses dados pela Administração nas hipóteses previstas na LGPD.

9.11. O contrato está sujeito a ser alterado nos procedimentos pertinentes ao tratamento de dados pessoais, quando indicado pela autoridade competente, em especial a ANPD por meio de opiniões técnicas ou recomendações, editadas na forma da LGPD.

10. CLÁUSULA NONA – GARANTIA DE EXECUÇÃO

10.1. O contratado apresentará, no prazo estabelecido em cada caso, prorrogáveis por igual período, a critério da contratante, comprovante de prestação de garantia, podendo o contratado optar por uma das modalidades indicadas nos subitens adiante, em valor correspondente a 5% (cinco por cento) do valor total do contrato.

a) **CAUÇÃO EM DINHEIRO:** Deverá ser efetuada em favor da contratante, em conta específica no Banco do Brasil, Agência 3328, Conta 85634, com correção monetária, e recolhido no prazo de até 10 (dez) dias úteis da assinatura do contrato;

b) **TÍTULOS DA DÍVIDA PÚBLICA:** Deverá ser emitido sob a forma escritural, mediante registro em sistema centralizado de liquidação e de custódia autorizado pelo Banco Central do Brasil, e avaliados por seus valores econômicos, conforme definido pelo Ministério da Economia, e apresentado no prazo de até 10 (dez) dias úteis da assinatura do contrato;

c) **SEGURO-GARANTIA:** Deverá ser através de Apólice original, fornecida por instituição financeira com autorização pela Superintendência de Seguros Privados-SUSEP (TCU, Acórdão nº 498/2011, Plenário), contendo a identificação dessa municipalidade, a modalidade e o número do processo, e ainda, ter validade durante a vigência do contrato e por mais 90 (noventa) dias após término deste prazo de vigência, permanecendo em vigor mesmo que o contratado não pague o prêmio nas datas convencionadas, e apresentado, no máximo, até a data de assinatura do contrato;



d) **FIANÇA BANCÁRIA:** Deverá ser emitida por banco ou instituição financeira devidamente autorizada a operar no País pelo Banco Central do Brasil, e ainda, ter validade durante a vigência do contrato, e apresentada no prazo de até 10 (dez) dias úteis da assinatura do contrato.

e) **TÍTULO DE CAPITALIZAÇÃO:** Deverá ser custeado por pagamento único, com resgate pelo valor total, e apresentado no prazo de até 10 (dez) dias úteis da assinatura do contrato.

10.2. Quando a proposta vencedora for inferior a 85% (oitenta e cinco por cento) do valor orçado pela Administração, a contratada deverá prestar garantia adicional, equivalente à diferença entre este último e o valor da proposta, nos mesmos moldes dispostos nessa cláusula, sem prejuízo das demais garantias exigíveis no edital e seus anexos.

10.3. Os prazos para o cumprimento da prestação de garantia contratual de que trata as modalidades dispostas no subitem anterior poderão ser prorrogadas sob justificativa plausível e aceita pela administração.

10.4. Quando utilizada a modalidade seguro garantia, a apólice deverá acompanhar as modificações referentes à vigência do contrato principal mediante a emissão do respectivo endosso pela seguradora.

10.5. Será permitida a substituição da apólice de seguro-garantia na data de renovação ou de aniversário, desde que mantidas as condições e coberturas da apólice vigente e nenhum período fique descoberto, ressalvado o disposto no subitem adiante.

10.6. Na hipótese de suspensão do contrato por ordem ou inadimplemento da Administração, o contratado ficará desobrigado de renovar a garantia ou de endossar a apólice de seguro até a ordem de reinício da execução ou o adimplemento pela Administração.

10.7. A garantia assegurará, qualquer que seja a modalidade escolhida, o pagamento de:

f) prejuízos advindos do não cumprimento do objeto do contrato e do não adimplemento das demais obrigações nele previstas;

g) multas moratórias e punitivas aplicadas pela Administração à contratada; e

h) obrigações trabalhistas e previdenciárias de qualquer natureza e para com o FGTS, não adimplidas pelo contratado, quando couber.

10.8. A modalidade seguro-garantia somente será aceita se contemplar todos os eventos indicados no subitem anterior, observada a legislação que rege a matéria.

10.9. No caso de alteração do valor do contrato, ou prorrogação de sua vigência, a garantia deverá ser ajustada ou renovada, seguindo os mesmos parâmetros utilizados quando da contratação, sendo permitida a substituição da apólice de seguro-garantia na data de renovação ou de aniversário, desde que mantidas as mesmas condições e coberturas da apólice vigente e desde que nenhum período fique descoberto, ressalvado o disposto no § 2º do art. 96 desta Lei.

10.10. Se o valor da garantia for utilizado total ou parcialmente em pagamento de qualquer obrigação, a Contratada obriga-se a fazer a respectiva reposição no prazo máximo de 10 (dez) dias úteis, contados da data em que for notificada.

10.11. O Contratante executará a garantia na forma prevista na legislação que rege a matéria.

10.12. O emitente da garantia ofertada pela contratada deverá ser notificado pelo contratante quanto ao início de processo administrativo para apuração de descumprimento de cláusulas contratuais (art. 137, § 4º, da Lei n.º 14.133, de 2021).

10.13. Caso se trate da modalidade seguro-garantia, ocorrido o sinistro durante a vigência da apólice, sua caracterização e comunicação poderão ocorrer fora desta vigência, não caracterizando fato que justifique a negativa do sinistro, desde que respeitados os prazos prescricionais aplicados ao contrato de seguro, nos termos do art. 20 da Circular Susep nº 662, de 11 de abril de 2022.

10.14. Extinguir-se-á a garantia com a restituição da apólice, carta fiança, título da dívida pública, título de capitalização ou autorização para a liberação de



importâncias depositadas em dinheiro em forma de garantia, acompanhada de declaração do contratante, mediante termo circunstanciado, de que o contratado cumpriu todas as cláusulas do contrato.

10.15. A garantia somente será liberada ou restituída após a fiel execução do contrato ou após a sua extinção por culpa exclusiva da Administração e, quando em dinheiro, será atualizada monetariamente.

10.16. O garantidor não é parte para figurar em processo administrativo instaurado pelo contratante com o objetivo de apurar prejuízos e/ou aplicar sanções à contratada.

10.17. O contratado autoriza o contratante a reter, a qualquer tempo, a garantia, na forma prevista neste Contrato.

10.18. Além da garantia de que tratam os arts. 96 e seguintes da Lei nº 14.133/21, a presente contratação possui previsão de garantia contratual do bem a ser fornecido, incluindo manutenção e assistência técnica, conforme condições estabelecidas no Termo de Referência.

10.19. A garantia de execução é independente de eventual garantia do produto prevista especificamente no Termo de Referência.

11. CLÁUSULA DÉCIMA – INFRAÇÕES E SANÇÕES ADMINISTRATIVAS

11.1. Comete infração administrativa, nos termos da Lei nº 14.133, de 2021, o Contratado que:

- i) der causa à inexecução parcial do contrato;
- j) der causa à inexecução parcial do contrato que cause grave dano à Administração ou ao funcionamento dos serviços públicos ou ao interesse coletivo;
- k) der causa à inexecução total do contrato;
- l) deixar de entregar a documentação exigida para o certame;
- m) não mantiver a proposta, salvo em decorrência de fato superveniente devidamente justificado;
- n) não celebrar o contrato ou não entregar a documentação exigida para a contratação, quando convocado dentro do prazo de validade de sua proposta;
- o) ensejar o retardamento da execução ou da entrega do objeto da contratação sem motivo justificado;
- p) apresentar declaração ou documentação falsa exigida para o certame ou prestar declaração falsa durante a dispensa eletrônica ou execução do contrato;
- q) fraudar a contratação ou praticar ato fraudulento na execução do contrato;
- r) comportar-se de modo inidôneo ou cometer fraude de qualquer natureza;
- s) praticar atos ilícitos com vistas a frustrar os objetivos do certame;
- t) praticar ato lesivo previsto no art. 5º da Lei nº 12.846, de 1º de agosto de 2013.

11.2. Serão aplicadas ao responsável pelas infrações administrativas acima descritas as seguintes sanções:

i) **Advertência**, quando o Contratado der causa à inexecução parcial do contrato, sempre que não se justificar a imposição de penalidade mais grave (art. 156, §2º, da Lei);

ii) **Impedimento de licitar e contratar**, quando praticadas as condutas descritas nas alíneas b, c, d, e, f e g do subitem supra deste Contrato, sempre que não se justificar a imposição de penalidade mais grave (art. 156, §4º, da Lei);

iii) **Declaração de inidoneidade para licitar e contratar**, quando praticadas as condutas descritas nas alíneas h, i, j, k e l do subitem supra deste Contrato, bem como nas alíneas b, c, d, e, f e g, que justifiquem a imposição de penalidade mais grave (art. 156, §5º, da Lei);

iv) **Multa**, recolhida em percentual de 0,5% a 30% incidente sobre o valor do contrato, proporcional à gravidade da infração demonstrada em processo administrativo.

11.3. A aplicação das sanções previstas neste Contrato não exclui, em hipótese alguma, a obrigação de reparação integral do dano causado ao Contratante (art. 156, §9º)



11.4. Todas as sanções previstas neste Contrato poderão ser aplicadas cumulativamente com a multa (art. 156, §7º).

11.4.1. Antes da aplicação da multa será facultada a defesa do interessado no prazo de 15 (quinze) dias úteis, contado da data de sua intimação (art. 157)

11.4.2. Se a multa aplicada e as indenizações cabíveis forem superiores ao valor do pagamento eventualmente devido pelo Contratante ao Contratado, além da perda desse valor, a diferença será descontada da garantia prestada, se houver, ou será cobrada judicialmente (art. 156, §8º).

11.4.3. Previamente ao encaminhamento à cobrança judicial, a multa poderá ser recolhida administrativamente no prazo máximo de 30 (trinta) dias, a contar da data do recebimento da comunicação enviada pela autoridade competente.

11.5. A aplicação das sanções realizar-se-á em processo administrativo que assegure o contraditório e a ampla defesa ao Contratado, observando-se o procedimento previsto no caput e parágrafos do art. 158 da Lei nº 14.133, de 2021, para as penalidades de impedimento de licitar e contratar e de declaração de inidoneidade para licitar ou contratar.

11.6. Na aplicação das sanções serão considerados (art. 156, §1º):

- a) a natureza e a gravidade da infração cometida;
- b) as peculiaridades do caso concreto;
- c) as circunstâncias agravantes ou atenuantes;
- d) os danos que dela provierem para o Contratante;
- e) a implantação ou o aperfeiçoamento de programa de integridade, conforme normas e orientações dos órgãos de controle.

11.7. Os atos previstos como infrações administrativas na Lei nº 14.133, de 2021, ou em outras leis de licitações e contratos da Administração Pública que também sejam tipificados como atos lesivos na Lei nº 12.846, de 2013, serão apurados e julgados conjuntamente, nos mesmos autos, observados o rito procedimental e autoridade competente definidos na referida Lei (art. 159)

11.8. A personalidade jurídica do Contratado poderá ser desconsiderada sempre que utilizada com abuso do direito para facilitar, encobrir ou dissimular a prática dos atos ilícitos previstos neste Contrato ou para provocar confusão patrimonial, e, nesse caso, todos os efeitos das sanções aplicadas à pessoa jurídica serão estendidos aos seus administradores e sócios com poderes de administração, à pessoa jurídica sucessora ou à empresa do mesmo ramo com relação de coligação ou controle, de fato ou de direito, com o Contratado, observados, em todos os casos, o contraditório, a ampla defesa e a obrigatoriedade de análise jurídica prévia (art. 160)

11.9. O Contratante deverá, no prazo máximo 15 (quinze) dias úteis, contado da data de aplicação da sanção, informar e manter atualizados os dados relativos às sanções por ela aplicadas, para fins de publicidade no Cadastro Nacional de Empresas Inidôneas e Suspensas (Ceis) e no Cadastro Nacional de Empresas Punidas (Cnep), instituídos no âmbito do Poder Executivo Federal. (Art. 161)

11.10. As sanções de impedimento de licitar e contratar e declaração de inidoneidade para licitar ou contratar são passíveis de reabilitação na forma do art. 163 da Lei nº 14.133/21.

12. CLÁUSULA DÉCIMA PRIMEIRA – DA EXTINÇÃO CONTRATUAL

12.1. O contrato será extinto quando cumpridas as obrigações de ambas as partes, ainda que isso ocorra antes do prazo estipulado para tanto.

12.2. Se as obrigações não forem cumpridas no prazo estipulado, a vigência ficará prorrogada até a conclusão do objeto, caso em que deverá a Administração providenciar a readequação do cronograma fixado para o contrato.

12.3. Quando a não conclusão do contrato referida no item anterior decorrer de culpa do contratado:

- a) ficará ele constituído em mora, sendo-lhe aplicáveis as respectivas sanções administrativas; e
- b) poderá a Administração optar pela extinção do contrato e, nesse caso, adotará as medidas admitidas em lei para a continuidade da execução contratual.

13. CLÁUSULA DÉCIMA SEGUNDA – DOTAÇÃO ORÇAMENTÁRIA

13.1. As despesas decorrentes da presente contratação correrão à conta de recursos específicos consignados na Lei Orçamentária Anual, na dotação abaixo discriminada:

Gestão/Unidade: Secretaria municipal de educação.
Fonte de Recursos: convenio com a união
Programa de Trabalho: 0401 12 365 0015 1.006
Elemento de Despesa: 4.4.90.51.00



13.2. A dotação relativa aos exercícios financeiros subsequentes será indicada após aprovação da Lei Orçamentária respectiva e liberação dos créditos correspondentes, mediante apostilamento.

14. CLÁUSULA DÉCIMA TERCEIRA – DOS CASOS OMISSOS

14.1. Os casos omissos serão decididos pelo CONTRATANTE, segundo as disposições contidas na Lei nº 14.133, de 2021, e demais normas aplicáveis e, subsidiariamente, segundo as disposições contidas na Lei nº 8.078, de 1990 – Código de Defesa do Consumidor – e normas e princípios gerais dos contratos.

15. CLÁUSULA DÉCIMA QUARTA – ALTERAÇÕES

15.1. Eventuais alterações contratuais reger-se-ão pela disciplina dos arts. 124 e seguintes da Lei nº 14.133, de 2021.

15.2. O Contratado é obrigado a aceitar, nas mesmas condições contratuais, os acréscimos ou supressões que se fizerem necessários, nos termos da Lei nº 14.133, de 2021.

15.3. As alterações contratuais deverão ser promovidas mediante celebração de termo aditivo, submetido à prévia aprovação da consultoria jurídica do contratante, salvo nos casos de justificada necessidade de antecipação de seus efeitos, hipótese em que a formalização do aditivo deverá ocorrer no prazo máximo de 1 (um) mês (art. 132 da Lei nº 14.133, de 2021).

15.4. Registros que não caracterizam alteração do contrato podem ser realizados por simples apostila, dispensada a celebração de termo aditivo, na forma do art. 136 da Lei nº 14.133, de 2021.

16. CLÁUSULA DÉCIMA QUINTA – PUBLICAÇÃO

16.1. Incumbirá ao contratante divulgar o presente instrumento no Portal Nacional de Contratações Públicas (PNCP), na forma prevista no art. 94 da Lei 14.133, de 2021, bem como no respectivo sítio oficial na Internet, em atenção ao art. 91, caput, da Lei n.º 14.133, de 2021, e ao art. 8º, §2º, da Lei n. 12.527, de 2011, c/c art. 7º, §3º, inciso V, do Decreto n. 7.724, de 2012.

17. CLÁUSULA DÉCIMA SEXTA – FORO

17.1. É eleito o Foro da Comarca Judicial da sede do Contratante para dirimir os litígios que decorrerem da execução deste Termo de Contrato que não possam ser compostos pela conciliação, conforme art. 92, §1º da Lei nº 14.133/21.

Pires Ferreira/CE, ____ de _____ de 20____.

(assinatura do representante legal da contratante)
(Nome do Signatário)
(Cargo ou Função)

PREFEITURA MUNICIPAL DE PIRES FERREIRA

Rua Maria Antusa Soares Passos, SN – Centro – Cep 62.255-000
Fone: (88) 3651.1033 – Pires Ferreira – Ceará



PREFEITURA DE
PIRES FERREIRA

CONTRATANTE

(assinatura do(s) representante(s) legal(s) da empresa contratada)

(Nome do Signatário)

(razão social da empresa contratada)

CONTRATADA

TESTEMUNHA
NOME
CPF:

TESTEMUNHA
NOME
CPF:



PREFEITURA MUNICIPAL DE PIRES FERREIRA

Rua Maria Antusa Soares Passos, SN – Centro – Cep 62.255-000

Fone: (88) 3651.1033 – Pires Ferreira – Ceará



PREFEITURA DE
PIRES FERREIRA



ANEXO IV
ESTUDO TÉCNICO PRELIMINAR

PREFEITURA MUNICIPAL DE PIRES FERREIRA

Rua Maria Antusa Soares Passos, SN - Centro - Cep 62.255-000
Fone: (88) 3651.1033 - Pires Ferreira - Ceará



ESTUDO TÉCNICO PRELIMINAR – ETP

1. INFORMAÇÕES BÁSICAS

O presente documento caracteriza a primeira etapa da fase de planejamento e apresenta os devidos estudos para a contratação de solução que atenderá à necessidade nele especificada.

O objetivo principal é estudar detalhadamente a necessidade e identificar no mercado a melhor solução para supri-la, em observância às normas vigentes e aos princípios que regem a Administração Pública.

2. OBJETIVO DA CONTRATAÇÃO

O presente ETP tem como objetivo: Contratação de empresa de engenharia civil para construção de creche pré-escola tipo 2 - padrão FNDE no distrito de Delmiro Gouveia no município de Pires Ferreira/CE.

3. ÁREA REQUISITANTE

Prefeitura Municipal de Pires Ferreira/CE, através da Secretaria Municipal de Educação, em atendimento ao programa de construção, ampliação e reforma de unidades. Escolas do ensino infantil, tendo como responsável a Secretária/ Ordenadora de Despesas o Sra. Rosa Ferreira Matias Macedo.

4. DESCRIÇÃO DA NECESSIDADE DA CONTRATAÇÃO

A presente justificativa visa fornecer análise para a contratação de empresa de engenharia civil para construção de creche pré-escola tipo 2 - padrão FNDE no distrito de Delmiro Gouveia no município de Pires Ferreira/CE. Este projeto é de suma importância para atender às necessidades educacionais da comunidade local, proporcionando instalações adequadas e seguras para o desenvolvimento educacional das crianças.

A demanda por educação de qualidade e o atendimento à primeira infância são prioridades para o desenvolvimento social e humano. A construção de uma creche atenderá à crescente demanda por vagas educacionais na região, garantindo acesso à educação básica e contribuindo para a redução das desigualdades sociais.

O principal objetivo deste projeto é a construção de uma creche padrão FNDE, conforme as diretrizes estabelecidas pelo órgão competente. Os objetivos específicos incluem:

- Prover instalações adequadas e seguras para a educação infantil;
- Atender aos padrões estabelecidos pelo FNDE para a construção de creches;
- Garantir acessibilidade e sustentabilidade nas instalações;
- Cumprir os prazos estabelecidos para a conclusão da obra.



O local selecionado para a construção da creche está situado no município de Pires Ferreira, Ceará. A localização foi escolhida levando em consideração a acessibilidade para a comunidade, bem como a disponibilidade de infraestrutura básica, como redes de água, esgoto e energia elétrica.

A construção da creche em Pires Ferreira é um investimento crucial para o desenvolvimento educacional e social da comunidade. Esta justificativa fornece uma base sólida para o início do processo de contratação da empresa de engenharia civil responsável pela execução da obra, garantindo que as necessidades educacionais da região sejam atendidas de forma eficiente e eficaz.

5. DESCRIÇÃO DOS REQUISITOS DA CONTRATAÇÃO

Natureza da Contratação:

O objeto a ser contratado enquadra-se na categoria de obra, de natureza não continuada, em conformidade com o disposto na Lei Federal nº 14.133/21.

Duração do Contrato:

O prazo de vigência da contratação é de 1 (um) ano, contados da data da sua assinatura, na forma do artigo 105 da Lei nº 14.133/2021. O prazo de vigência poderá ser prorrogado, mediante termo aditivo, quando o objeto não for concluído no período firmado acima, ressalvadas as providências cabíveis no caso de culpa do contratado, previstas neste instrumento.

Requisitos Qualitativos:

- A contratada deverá ser empresa especializada em serviços de engenharia destinados a execução do serviço em tela;
- Estar devidamente registrada no conselho de engenharia ou arquitetura;
- Possuir capacidade técnica adequada para a finalidade proposta;
- Ser responsável por correções dos serviços durante a sua execução, estando disponível para sanar dúvidas e possíveis inconsistências;
- A contratada deve cumprir todas as obrigações constantes no edital, seus anexos e sua proposta, assumindo como exclusivamente seus os riscos e as despesas decorrentes da boa e perfeita execução do objeto, mantendo durante toda a execução do contrato, em compatibilidade com as obrigações assumidas, todas as condições de habilitação e qualificação exigidas na licitação.

Requisitos Técnicos da Contratação:

- Definição do local de execução dos serviços, a saber: endereço indicado no Projeto Básico anexo a esse plano;
- Definição dos serviços a serem executados, dos materiais a serem aplicados e/ou substituídos, de acordo com as determinações dos projetos, dos memoriais descritivos e das especificações técnicas, a serem atendidas pela Contratada;
- Definição da metodologia executiva a ser adotada, de acordo com as normas técnicas vigentes e recomendações dos fabricantes;
- Definição do orçamento e do prazo de execução da obra, com detalhamento de marcos intermediários e finais das etapas, definidos no cronograma físico-financeiro;
- Certidão de registro/quituação da contratada junto ao CREA ou CAU, da qual deverá constar os nomes dos profissionais que poderão atuar como responsáveis técnicos pelos

serviços a serem executados, conforme disciplina a Resolução 425/98 do CONFEA artigo 4º, parágrafo único;

- Definição de cláusulas e condições para a execução dos serviços que possibilitem à contratada efetivar o planejamento para a execução dos serviços em conformidade com a logística e infraestrutura existentes no mercado, e, dessa forma, possibilitar a obtenção de preços mais competitivos para a contratação;
- Cumprimento, por parte da contratada, de Plano de Gerenciamento de Resíduos, garantindo o correto descarte dos resíduos segundo sua classe;
- Comprovação de aptidão técnica, consistente na apresentação de uma ou mais certidões de acervo técnico expedidas pelo CREA / CAU, em nome dos profissionais que exercerão a função de responsáveis técnicos, comprovando a execução de obra ou serviço com características similares ao objeto a ser contratado, mediante apresentação de Atestado de Capacidade **Técnico-profissional**;
- Comprovação de aptidão técnica, consistente na apresentação, por parte da contratada, de Atestado de Capacidade **Técnico-operacional**, comprovando a realização de obras ou serviços com características similares ao objeto a ser contratado.

Relevância dos Requisitos Estipulados:

Os requisitos solicitados são indispensáveis pois garantem as condições necessárias para caracterização do objeto e sua execução, bem como qualifica o curso correto do processo de contratação, exigindo condições e adequabilidade legal para participação do certame.

Sustentabilidade:

- Os serviços prestados pela empresa contratada deverão fundamentar-se no uso racional de recursos e equipamentos, de forma a evitar e prevenir o desperdício de insumos e material consumidos, bem como a geração de resíduos, além do desperdício de água e consumo excessivo de energia. Sempre que possível fazer uso de energia renovável.
- A contratada deverá ter pleno conhecimento e se responsabilizar pelo trabalho seguro das pessoas envolvidas no manuseio de ferramentas, equipamentos e produtos inflamáveis, conforme legislação em vigor do Ministério do Trabalho. Esta também se responsabilizará por ações e/ou omissões sobre os resíduos e rejeitos sólidos, líquidos e derivados, nos locais da obra, removendo e promovendo a devida destinação.
- A contratada deverá efetuar o recolhimento e o descarte adequado dos materiais utilizados/trocados durante a prestação do serviço objeto da contratação, bem como de seus resíduos e embalagens, nos termos da Lei nº 12.305/2010.
- Preferência para materiais, tecnologias e matérias primas de origem local.
- Utilização racional de recursos naturais como água e energia.
- Geração de empregos, preferencialmente com mão de obra local.
- Maior vida útil e menor custo de manutenção do bem, da obra ou serviço.
- Uso de inovações que reduzam o impacto sobre recursos naturais.
- Origem ambientalmente regular dos recursos naturais utilizados nos bens, serviços e obras.

Vistoria:

Não há necessidade de realização de avaliação prévia do local de execução dos serviços.

Subcontratação:

Não é admitida a subcontratação do objeto contratual.

Garantia da contratação:

Será exigida a garantia da contratação de que tratam os arts. 96 e seguintes da Lei nº 14.133, de 2021, no percentual e condições descritas nas cláusulas do contrato.

O contrato oferece maior detalhamento das regras que serão aplicadas em relação à garantia da contratação.

6. LEVANTAMENTO DE MERCADO

Para atender a demanda objeto desta contratação buscou-se outros tipos de solução disponíveis no mercado, porém a única que atende é a construção de creche pré-escola tipo 2 - padrão FNDE por licitação.

E dado o tipo de objeto, a modalidade indicada é a Concorrência na sua forma eletrônica, sendo a mais adequada para esse tipo de contratação, definida no art. 28, inciso II, da Lei n.14.133/21.

Não há situação restritiva de mercado em relação à quantidade de prestadores de serviço aptos a participar da competição.

7. DESCRIÇÃO DA SOLUÇÃO COMO UM TODO

A solução definida neste estudo busca a contratação da proposta mais vantajosa para a execução dos serviços pretendidos com o fornecimento de mão de obra técnica especializada, materiais e equipamentos necessários à sua execução. Para que a contratação seja bem-sucedida e atenda perfeitamente à demanda da Unidade Contratante, a contratada deverá possuir capacidade técnica para a execução dos serviços pretendidos, bem como ser capaz de realizar os serviços especificados no projeto executivo anexo a este.

8. ESTIMATIVA DAS QUANTIDADES A SEREM CONTRATADAS

Para esta contratação os quantitativos de materiais e mão de obra foram definidos através de um conjunto de projetos técnico-executivos a partir de seus respectivos memoriais descritivos e planilhas orçamentárias anexo a esse Termo de Referência.

9. ESTIMATIVA DO VALOR DA CONTRATAÇÃO

A composição de preços unitários para estimativas de custos deve ser obtida com base no Sistema Nacional de Pesquisa de Custos e Índices da Construção Civil (Sinapi), no caso de construção civil em geral, ou na tabela do Sistema de Custos de Obras Rodoviárias (Sicro), no caso de obras e serviços rodoviários. Entretanto, no caso de contratações de obras que não envolvam recursos da União, a estimativa do custo global do empreendimento deve ser obtido pelo sistema de referência de custos da tabela da Seinfra/Ce. Nos serviços em questão utilizou-se das tabelas da ORSE 2023/10, SEINFRA 028.1 COM DESONERAÇÃO E SINAPI-2023/10, para compor os custos unitários da estimativa de custos.



Consolidação do Orçamento Estimado:

ITEM	ESPECIFICAÇÃO	CATSER	UND	QTD	VALOR UNITÁRIO	VALOR TOTAL	TIPO DE COTA
1	CONSTRUÇÃO DE CRECHE PRÉ-ESCOLA TIPO 2 - PADRÃO FNDE NO DISTRITO DE DELMIRO GOUVEIA NO MUNICÍPIO DE PIRES FERREIRA/CE.	22225	SERVIÇO	01	R\$ 2.843.397,83	R\$ 2.843.397,83	PRINCIPAL

10. JUSTIFICATIVA PARA O PARCELAMENTO OU NÃO DA SOLUÇÃO

Não se verifica a necessidade de parcelamento da solução em razão do objeto se caracterizar como serviço de item único.

11. CONTRATAÇÕES CORRELATAS E/OU INTERDEPENDENTES

Para esta solução não há contratações que guardam relação/afinidade/dependência com o objeto da contratação pretendida, sejam elas já realizadas ou contratações futuras.

12. ALINHAMENTO ENTRE A CONTRATAÇÃO E O PLANEJAMENTO

O objeto desta solução consta na listagem do Plano de Contratação Anual (PCA) vigente. Assim, resta demonstrado o alinhamento entre a contratação e o planejamento desta administração.

13. RESULTADOS PRETENDIDOS

A contratação do objeto além de atender as demandas conforme sustentadas nas motivações demonstradas no DFD irá contemplar os seguintes resultados:

13.1. Educação de qualidade:

- **Melhor ambiente de aprendizagem:** Escolas novas e bem equipadas proporcionam um ambiente de aprendizagem mais propício para os alunos, com melhores condições de conforto, segurança e acesso a recursos pedagógicos. Isso contribui para o aumento da qualidade da educação e do desempenho dos alunos.
- **Redução da evasão escolar:** Um ambiente escolar adequado e acolhedor pode reduzir a evasão escolar, pois os alunos se sentem mais motivados e engajados no processo de aprendizagem.
- **Promoção da inclusão:** Escolas novas podem ser projetadas para serem acessíveis a todos os alunos, incluindo aqueles com deficiência, promovendo a inclusão social e a igualdade de oportunidades.

13.2. Desenvolvimento da comunidade:



- **Geração de emprego e renda:** A construção de escolas gera emprego e renda na comunidade local, tanto durante a obra quanto na sua operação.
- **Qualificação profissional:** A escola pode oferecer cursos e oficinas para a comunidade, promovendo a qualificação profissional e o desenvolvimento de habilidades.
- **Espaço de integração social:** A escola pode se tornar um espaço de integração social para a comunidade, promovendo eventos e atividades que reúnem as pessoas e fortalecem os laços sociais.

13.3. Sustentabilidade:

- **Eficiência energética:** Escolas novas podem ser projetadas para serem mais eficientes no uso de energia, o que contribui para a preservação do meio ambiente.
- **Recursos renováveis:** A escola pode utilizar recursos renováveis, como energia solar e coleta de água da chuva, para reduzir o seu impacto ambiental.
- **Educação ambiental:** A escola pode promover a educação ambiental entre os alunos e a comunidade, conscientizando sobre a importância da preservação do meio ambiente.

13.4. Segurança:

- **Ambiente seguro:** Escolas novas podem ser projetadas para serem mais seguras, com medidas para prevenir acidentes e violência.
- **Prevenção da criminalidade:** Um ambiente escolar seguro pode contribuir para a prevenção da criminalidade na comunidade.
- **Promoção da cultura de paz:** A escola pode promover a cultura de paz e da resolução de conflitos entre os alunos.

13.5. Saúde:

- **Saneamento básico:** Escolas novas podem ter acesso a saneamento básico adequado, como água potável e esgoto tratado, o que contribui para a saúde dos alunos e da comunidade.
- **Alimentação saudável:** A escola pode promover a alimentação saudável entre os alunos, oferecendo refeições nutritivas e conscientizando sobre a importância de uma boa alimentação.
- **Prática de atividade física:** A escola pode incentivar a prática de atividade física entre os alunos, oferecendo aulas de educação física e atividades extracurriculares.

13.6. Cultura:

- **Acesso à cultura:** A escola pode oferecer acesso à cultura aos alunos, promovendo visitas a museus, teatros e outros espaços culturais.
- **Promoção da cultura local:** A escola pode promover a cultura local, valorizando as tradições e costumes da comunidade.
- **Formação de cidadãos críticos:** A escola pode formar cidadãos críticos e atuantes na sociedade, através do ensino de artes, música, teatro e outras atividades culturais.

13.7. Tecnologia:

- **Acesso à tecnologia:** Escolas novas podem ter acesso à tecnologia, como computadores, tablets e internet, o que contribui para a aprendizagem dos alunos e para a preparação para o mercado de trabalho.
- **Educação digital:** A escola pode promover a educação digital entre os alunos, ensinando-os a usar a tecnologia de forma responsável e segura.
- **Inovação na educação:** A tecnologia pode ser utilizada para promover a inovação na educação, com novas metodologias de ensino e aprendizagem.



A construção de uma creche pré-escola tipo 2 - padrão FNDE é um investimento que gera benefícios sociais para toda a comunidade. A creche é um espaço de aprendizagem, desenvolvimento social, sustentabilidade, segurança, saúde, cultura e tecnologia.

14. PROVIDÊNCIAS A SEREM ADOTADAS NO AMBIENTE

Não se verifica a necessidade de providências específicas a serem adotadas pela Administração previamente à celebração do contrato.

15. POSSÍVEIS IMPACTOS AMBIENTAIS

Dada a natureza do objeto que se pretende contratar, não se verifica impactos ambientais relevantes, sendo necessário tão somente que a contratada atenda aos critérios e política de sustentabilidade já abordados nesse ETP.

16. DECLARAÇÃO DE VIABILIDADE

Com base nos elementos anteriores do presente documento de Estudos Preliminares realizado, **DECLARO** que:

É VIÁVEL a contratação proposta pela unidade requisitante.


NÃO É VIÁVEL a contratação proposta pela unidade requisitante.

O Responsável pelo Planejamento identificado abaixo chegou à conclusão acima em razão do(s) seguinte(s) motivo(s): Os estudos preliminares evidenciaram que a contratação da solução descrita no item "DESCRIÇÃO DA SOLUÇÃO COMO UM TODO" se mostra tecnicamente possível e fundamentadamente necessária. Diante do exposto, declara-se ser viável a contratação pretendida.

17. LOCAL E DATA:

Pires Ferreira/CE 06 de março de 2024.

18. RESPONSÁVEL:

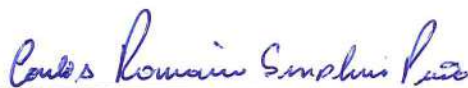

Carlos Romário Simplicio Pinto

Responsável pelo Planejamento das Contratações Administrativas.