

• *Phytophthora blight* - *Phytophthora* spp. (oomycetes)
• *Phytophthora* spp. are soil-borne fungi that cause a variety of plant diseases, including root rot, stem rot, and leaf blight.

HEADLINE		DATE		PAGE		NO.		REMARKS	
1	1000	1000	1000	1000	1000	1000	1000	1000	1000
2	1000	1000	1000	1000	1000	1000	1000	1000	1000
[illegible]

FIVE
Fundu Nacional
de Educação

Ministério da
Educação

PROJETO PADRÃO - FINE

PRINCE GEORGE
DALLAS TEXAS
WORKING - UNK
FBI/DOJ/ICE
REP. 10/25/98
1000
UNIT DO PROSEC
100




PROGRAMA PROINFÂNCIA - PROJETO TIPO 2
PROJETO DE ARQUITETURA


EXPERIMENTAL COMPARISONS

ARCO

13/35

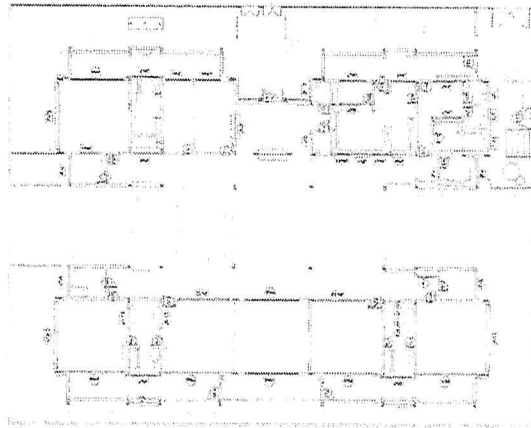

1. MAPA DE ESQUADRIAS
ESCALA 1:200

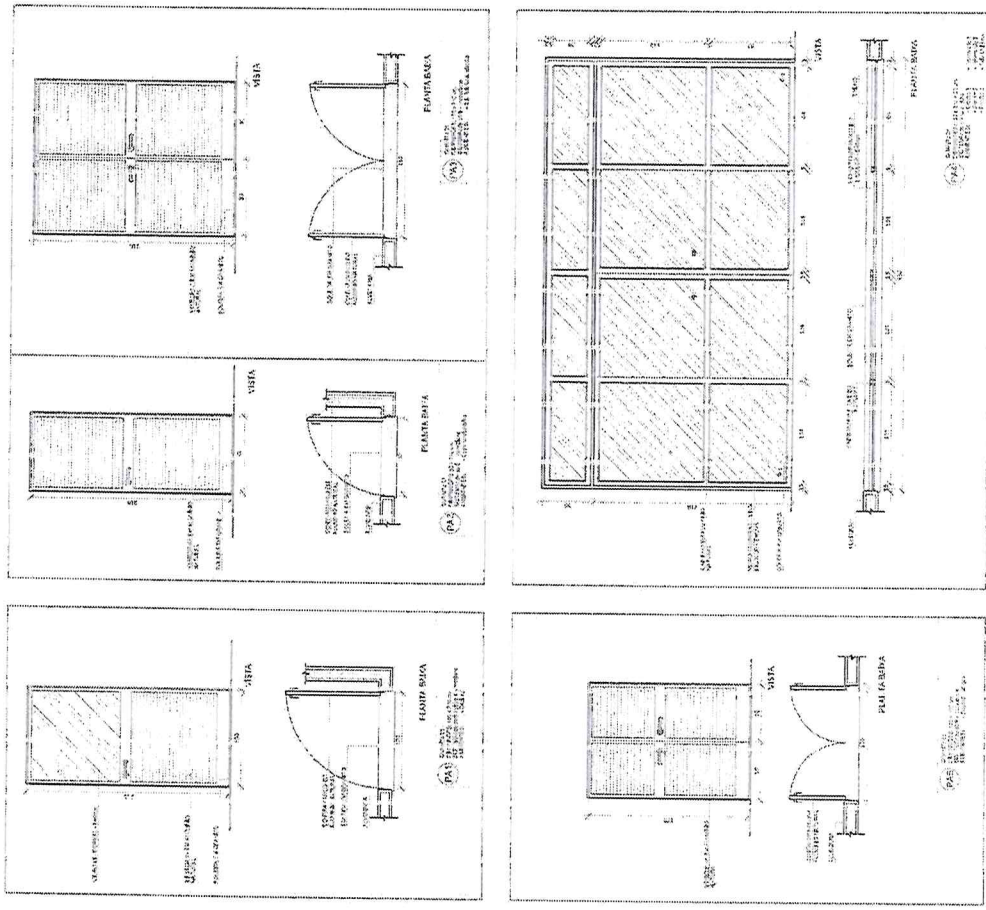

NOTA: Este projeto foi elaborado com base em informações fornecidas pelo cliente. O autor não se responsabiliza por erros ou omissões. O projeto é de propriedade intelectual do autor e não pode ser reproduzido sem a devida autorização.

ITEM	DESCRIÇÃO	QUANTIDADE	UNIDADE	VALOR UNITÁRIO	VALOR TOTAL
1	PROJETO DE ARQUITETURA	1	UN	10.000,00	10.000,00
2	PROJETO DE ESTRUTURA	1	UN	15.000,00	15.000,00
3	PROJETO DE INSTALAÇÕES ELÉTRICAS	1	UN	8.000,00	8.000,00
4	PROJETO DE INSTALAÇÕES HIDRÁULICAS	1	UN	7.000,00	7.000,00
5	PROJETO DE INSTALAÇÕES DE VENTILAÇÃO	1	UN	6.000,00	6.000,00
6	PROJETO DE INSTALAÇÕES DE AQUECIMENTO	1	UN	5.000,00	5.000,00
7	PROJETO DE INSTALAÇÕES DE SINALIZAÇÃO	1	UN	4.000,00	4.000,00
8	PROJETO DE INSTALAÇÕES DE SEGURANÇA	1	UN	3.000,00	3.000,00
9	PROJETO DE INSTALAÇÕES DE ILUMINAÇÃO	1	UN	2.000,00	2.000,00
10	PROJETO DE INSTALAÇÕES DE ÁGUA SANITÁRIA	1	UN	1.000,00	1.000,00

ITEM	DESCRIÇÃO	QUANTIDADE	UNIDADE	VALOR UNITÁRIO	VALOR TOTAL
11	PROJETO DE INSTALAÇÕES DE GÁS	1	UN	1.000,00	1.000,00
12	PROJETO DE INSTALAÇÕES DE SINALIZAÇÃO DE EMERGÊNCIA	1	UN	1.000,00	1.000,00
13	PROJETO DE INSTALAÇÕES DE SINALIZAÇÃO DE PROIBIDO FUMAR	1	UN	1.000,00	1.000,00
14	PROJETO DE INSTALAÇÕES DE SINALIZAÇÃO DE SINALIZAÇÃO DE SINALIZAÇÃO	1	UN	1.000,00	1.000,00
15	PROJETO DE INSTALAÇÕES DE SINALIZAÇÃO DE SINALIZAÇÃO DE SINALIZAÇÃO	1	UN	1.000,00	1.000,00
16	PROJETO DE INSTALAÇÕES DE SINALIZAÇÃO DE SINALIZAÇÃO DE SINALIZAÇÃO	1	UN	1.000,00	1.000,00
17	PROJETO DE INSTALAÇÕES DE SINALIZAÇÃO DE SINALIZAÇÃO DE SINALIZAÇÃO	1	UN	1.000,00	1.000,00
18	PROJETO DE INSTALAÇÕES DE SINALIZAÇÃO DE SINALIZAÇÃO DE SINALIZAÇÃO	1	UN	1.000,00	1.000,00
19	PROJETO DE INSTALAÇÕES DE SINALIZAÇÃO DE SINALIZAÇÃO DE SINALIZAÇÃO	1	UN	1.000,00	1.000,00
20	PROJETO DE INSTALAÇÕES DE SINALIZAÇÃO DE SINALIZAÇÃO DE SINALIZAÇÃO	1	UN	1.000,00	1.000,00

NOTA: Este projeto foi elaborado com base em informações fornecidas pelo cliente. O autor não se responsabiliza por erros ou omissões. O projeto é de propriedade intelectual do autor e não pode ser reproduzido sem a devida autorização.

FADE
Fundação de Amparo à Pesquisa do Estado de São Paulo

Ministério da Educação

PROJETO PADRÃO - FINE

PROJETO DE ARQUITETURA

PROJETO DE ESTRUTURA

PROJETO DE INSTALAÇÕES ELÉTRICAS

PROJETO DE INSTALAÇÕES HIDRÁULICAS

PROJETO DE INSTALAÇÕES DE VENTILAÇÃO

PROJETO DE INSTALAÇÕES DE AQUECIMENTO

PROJETO DE INSTALAÇÕES DE SINALIZAÇÃO

PROJETO DE INSTALAÇÕES DE SEGURANÇA

PROJETO DE INSTALAÇÕES DE ILUMINAÇÃO

PROJETO DE INSTALAÇÕES DE ÁGUA SANITÁRIA

PROJETO DE INSTALAÇÕES DE GÁS

PROJETO DE INSTALAÇÕES DE SINALIZAÇÃO DE EMERGÊNCIA





PROJETO DE INSTALAÇÕES DE SINALIZAÇÃO DE PROIBIDO FUMAR

PROJETO DE INSTALAÇÕES DE SINALIZAÇÃO DE SINALIZAÇÃO DE SINALIZAÇÃO

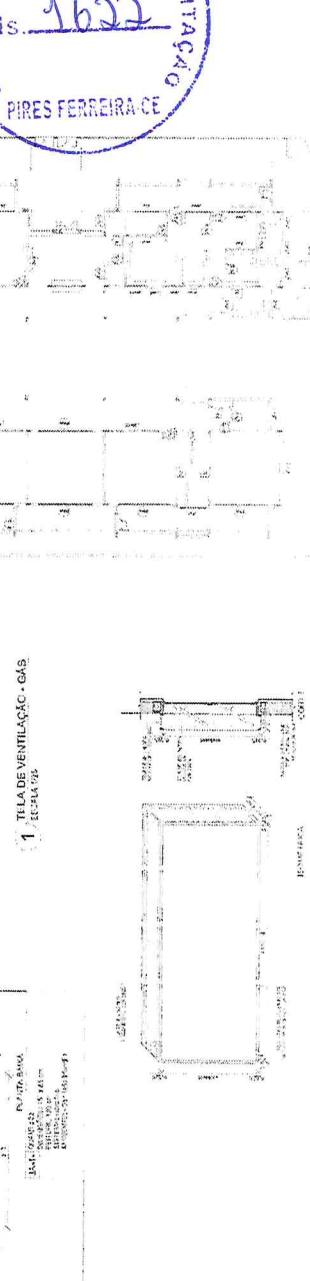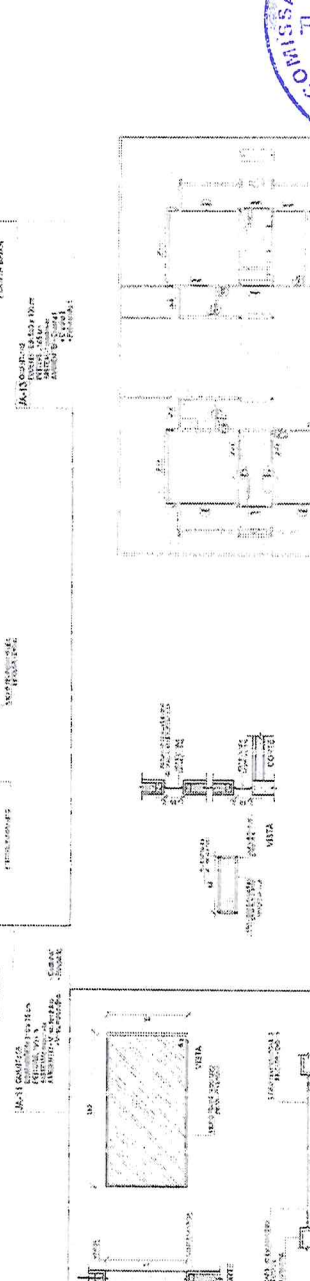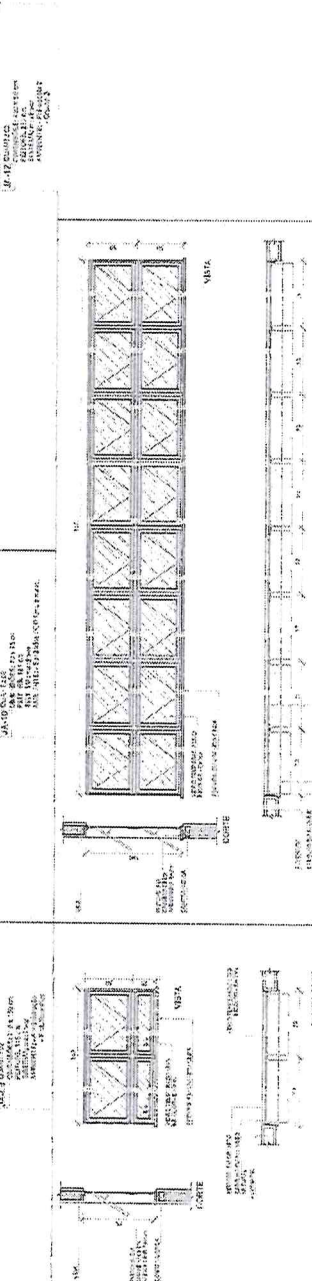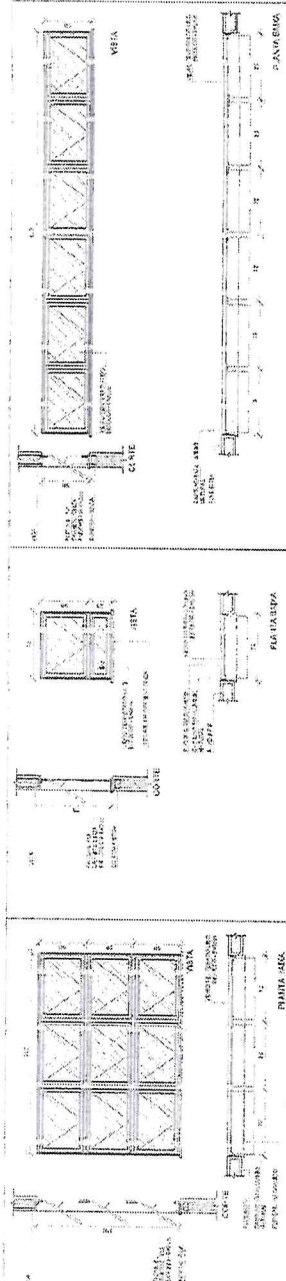

3 - MAPA DE EQUIPAMENTOS

2 - TELA DE PROJEÇÃO DAS EQUIPAMENTOS

NOTA: O projeto foi elaborado de acordo com as normas vigentes e as especificações do cliente. O autor não se responsabiliza por eventuais erros ou omissões. O projeto é de propriedade exclusiva do autor e não pode ser reproduzido ou utilizado sem a sua autorização prévia.

Nome do Projeto: PROJETO DE ARQUITETURA
 Nome do Cliente: CLIENTE
 Nome do Arquiteto: ARQUITETO
 Data: DATA

LEGENDA	DESCRIÇÃO	QUANTIDADE	UNIDADE
1	PORTA DE ALUMÍNIO	1	UNID.
2	JANELA DE ALUMÍNIO	2	UNID.
3	PARTE DE ALUMÍNIO	1	UNID.
4	PARTE DE ALUMÍNIO	1	UNID.
5	PARTE DE ALUMÍNIO	1	UNID.

12. OBRAS DE REFORMA: O projeto foi elaborado de acordo com as normas vigentes e as especificações do cliente. O autor não se responsabiliza por eventuais erros ou omissões. O projeto é de propriedade exclusiva do autor e não pode ser reproduzido ou utilizado sem a sua autorização prévia.

13. OBRAS DE REFORMA: O projeto foi elaborado de acordo com as normas vigentes e as especificações do cliente. O autor não se responsabiliza por eventuais erros ou omissões. O projeto é de propriedade exclusiva do autor e não pode ser reproduzido ou utilizado sem a sua autorização prévia.


FNDE
 Fundação Nacional de Desenvolvimento

Ministério da Educação

PROJETO PADRÃO - FNDE

PROJETO: PROJETO
 DATA: DATA
 LOCAL: LOCAL
 VALOR: VALOR


PROGRAMA PROINFÂNCIA - PROJETO TIPO 2	PROJETO TIPO 2
PROJETO TIPO 2 DE ARQUITETURA	PROJETO TIPO 2
DESCRIÇÃO DO PROJETO	DESCRIÇÃO DO PROJETO
VALOR DO PROJETO	VALOR DO PROJETO
DATA DO PROJETO	DATA DO PROJETO
LOCAL DO PROJETO	LOCAL DO PROJETO
VALOR DO PROJETO	VALOR DO PROJETO
DATA DO PROJETO	DATA DO PROJETO
LOCAL DO PROJETO	LOCAL DO PROJETO

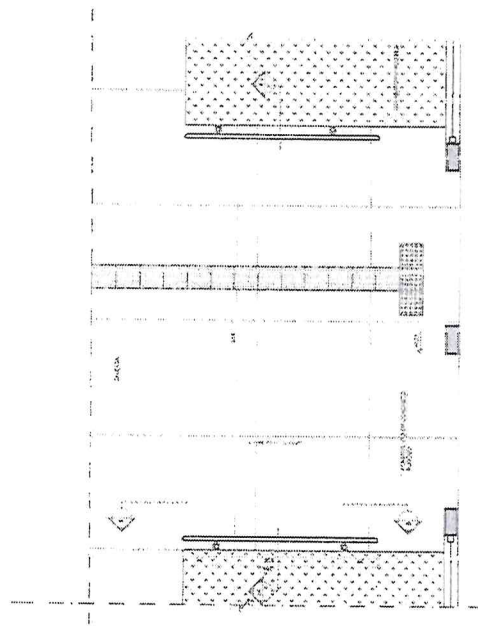

3 PLANTA BAIXA - RAMPA
 ESCALA 1:200



4 CORTE AA
 ESCALA 1:200

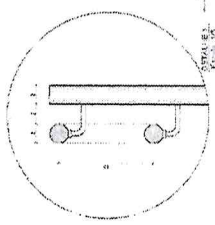


5 CORTE BB
 ESCALA 1:200





NOTA: O projeto foi elaborado de acordo com as normas vigentes e as especificações do cliente. O autor não se responsabiliza por eventuais erros ou omissões. O projeto é de propriedade exclusiva do autor e não pode ser reproduzido ou utilizado sem a sua autorização prévia.



1 PLANTA BAIXA - MASTRO
 ESCALA 1:200

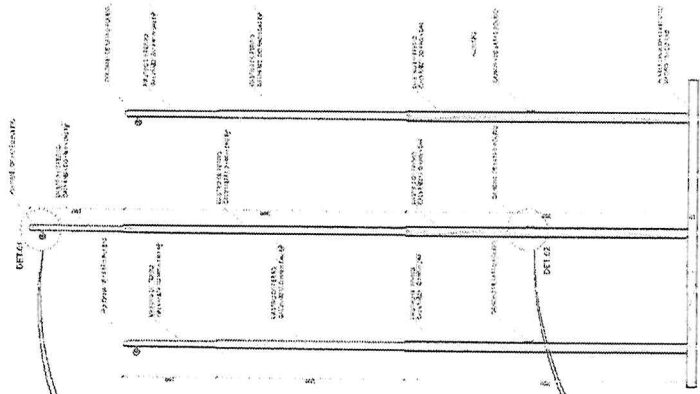

2 VISTA FRONTAL
 ESCALA 1:200

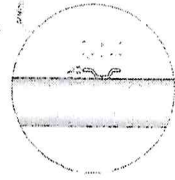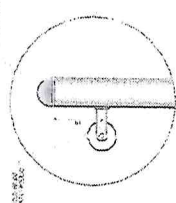

Handwritten signature or mark.

Handwritten signature or mark.

NOTAS


1. OBRAS DE RECONSTRUÇÃO E AMPLIAÇÃO DO COLÉGIO MUNICIPAL DE AGRICULTURA, LOCALIZADO NA RUA DE AGRICULTURA, Nº 100, JARDIM SÃO CARLOS, SÃO PAULO, SP.

LEGENDA	DESCRIÇÃO	QUANTIDADE	UNIDADE
1	ALVENARIA DE RECONSTRUÇÃO	4,20	m²
2	ALVENARIA DE AMPLIAÇÃO	1,80	m²
3	ALVENARIA DE RECONSTRUÇÃO	1,80	m²
4	ALVENARIA DE AMPLIAÇÃO	1,80	m²
5	ALVENARIA DE RECONSTRUÇÃO	1,80	m²
6	ALVENARIA DE AMPLIAÇÃO	1,80	m²
7	ALVENARIA DE RECONSTRUÇÃO	1,80	m²
8	ALVENARIA DE AMPLIAÇÃO	1,80	m²
9	ALVENARIA DE RECONSTRUÇÃO	1,80	m²
10	ALVENARIA DE AMPLIAÇÃO	1,80	m²

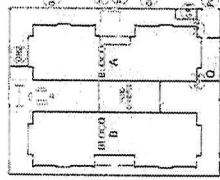

CRONOGRAMA DE OBRAS

1. OBRAS DE RECONSTRUÇÃO E AMPLIAÇÃO DO COLÉGIO MUNICIPAL DE AGRICULTURA, LOCALIZADO NA RUA DE AGRICULTURA, Nº 100, JARDIM SÃO CARLOS, SÃO PAULO, SP.

Ministério da Educação

PROJETO PADRÃO - FUNDE


PROJETO	PROJETO PADRÃO - FUNDE
PROJETO	PROJETO PADRÃO - FUNDE
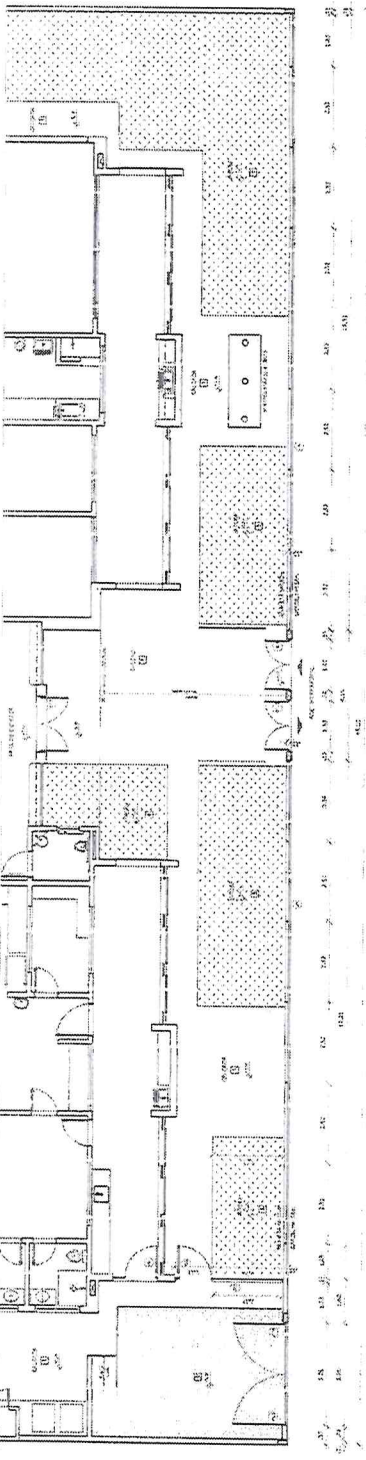

1. PLANTA BAIXA - PORTÕES E FECHAMENTOS

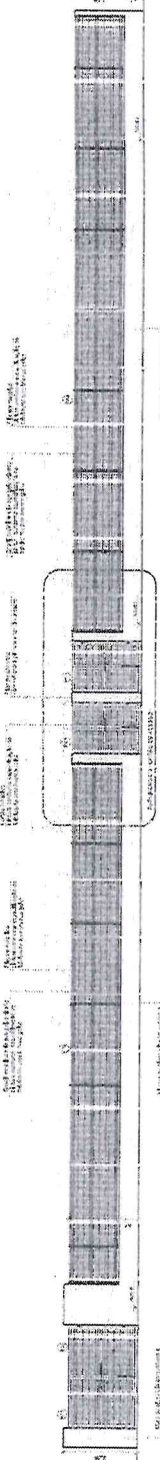



2. VISTA - PORTÕES E FECHAMENTOS

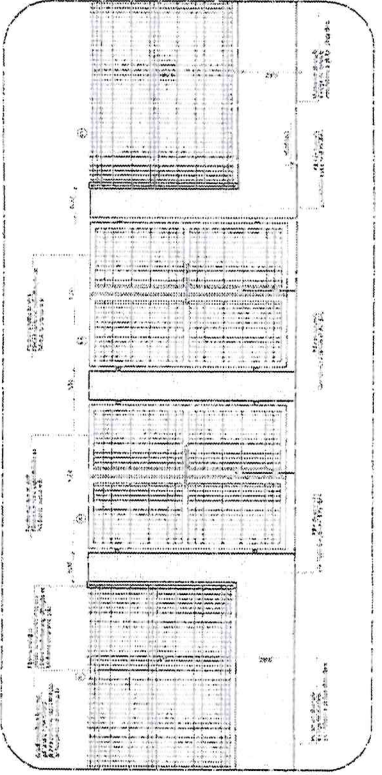


REF.	DESCRIÇÃO	QUANTIDADE	UNIDADE
1	ALVENARIA DE RECONSTRUÇÃO	4,20	m²
2	ALVENARIA DE AMPLIAÇÃO	1,80	m²
3	ALVENARIA DE RECONSTRUÇÃO	1,80	m²
4	ALVENARIA DE AMPLIAÇÃO	1,80	m²
5	ALVENARIA DE RECONSTRUÇÃO	1,80	m²
6	ALVENARIA DE AMPLIAÇÃO	1,80	m²
7	ALVENARIA DE RECONSTRUÇÃO	1,80	m²
8	ALVENARIA DE AMPLIAÇÃO	1,80	m²
9	ALVENARIA DE RECONSTRUÇÃO	1,80	m²
10	ALVENARIA DE AMPLIAÇÃO	1,80	m²

REF.	DESCRIÇÃO	QUANTIDADE	UNIDADE
1	ALVENARIA DE RECONSTRUÇÃO	4,20	m²
2	ALVENARIA DE AMPLIAÇÃO	1,80	m²
3	ALVENARIA DE RECONSTRUÇÃO	1,80	m²
4	ALVENARIA DE AMPLIAÇÃO	1,80	m²
5	ALVENARIA DE RECONSTRUÇÃO	1,80	m²
6	ALVENARIA DE AMPLIAÇÃO	1,80	m²
7	ALVENARIA DE RECONSTRUÇÃO	1,80	m²
8	ALVENARIA DE AMPLIAÇÃO	1,80	m²
9	ALVENARIA DE RECONSTRUÇÃO	1,80	m²
10	ALVENARIA DE AMPLIAÇÃO	1,80	m²


3. AMPLIAÇÃO - PORTÃO DE ACESSO

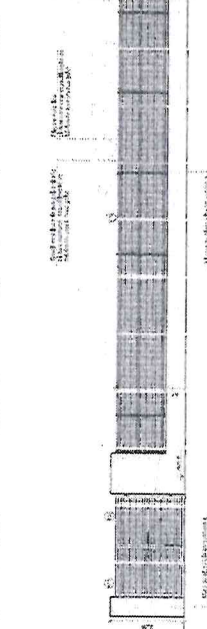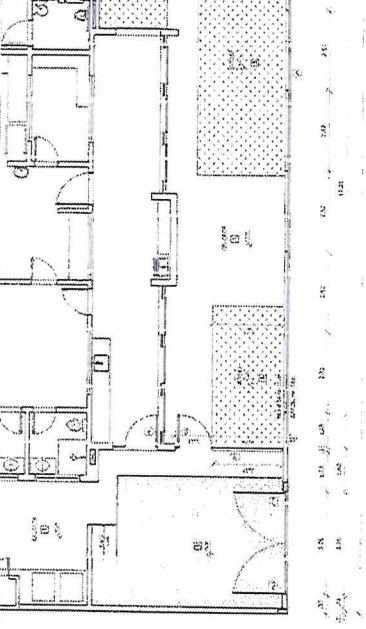

4. PORTÕES E FECHAMENTOS

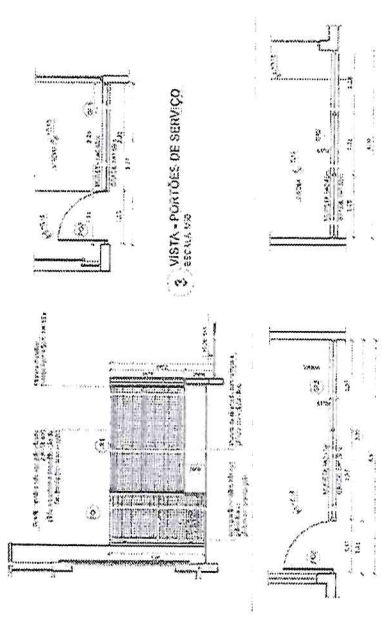


REF.	DESCRIÇÃO	QUANTIDADE	UNIDADE
1	ALVENARIA DE RECONSTRUÇÃO	4,20	m²
2	ALVENARIA DE AMPLIAÇÃO	1,80	m²
3	ALVENARIA DE RECONSTRUÇÃO	1,80	m²
4	ALVENARIA DE AMPLIAÇÃO	1,80	m²
5	ALVENARIA DE RECONSTRUÇÃO	1,80	m²
6	ALVENARIA DE AMPLIAÇÃO	1,80	m²
7	ALVENARIA DE RECONSTRUÇÃO	1,80	m²
8	ALVENARIA DE AMPLIAÇÃO	1,80	m²
9	ALVENARIA DE RECONSTRUÇÃO	1,80	m²
10	ALVENARIA DE AMPLIAÇÃO	1,80	m²

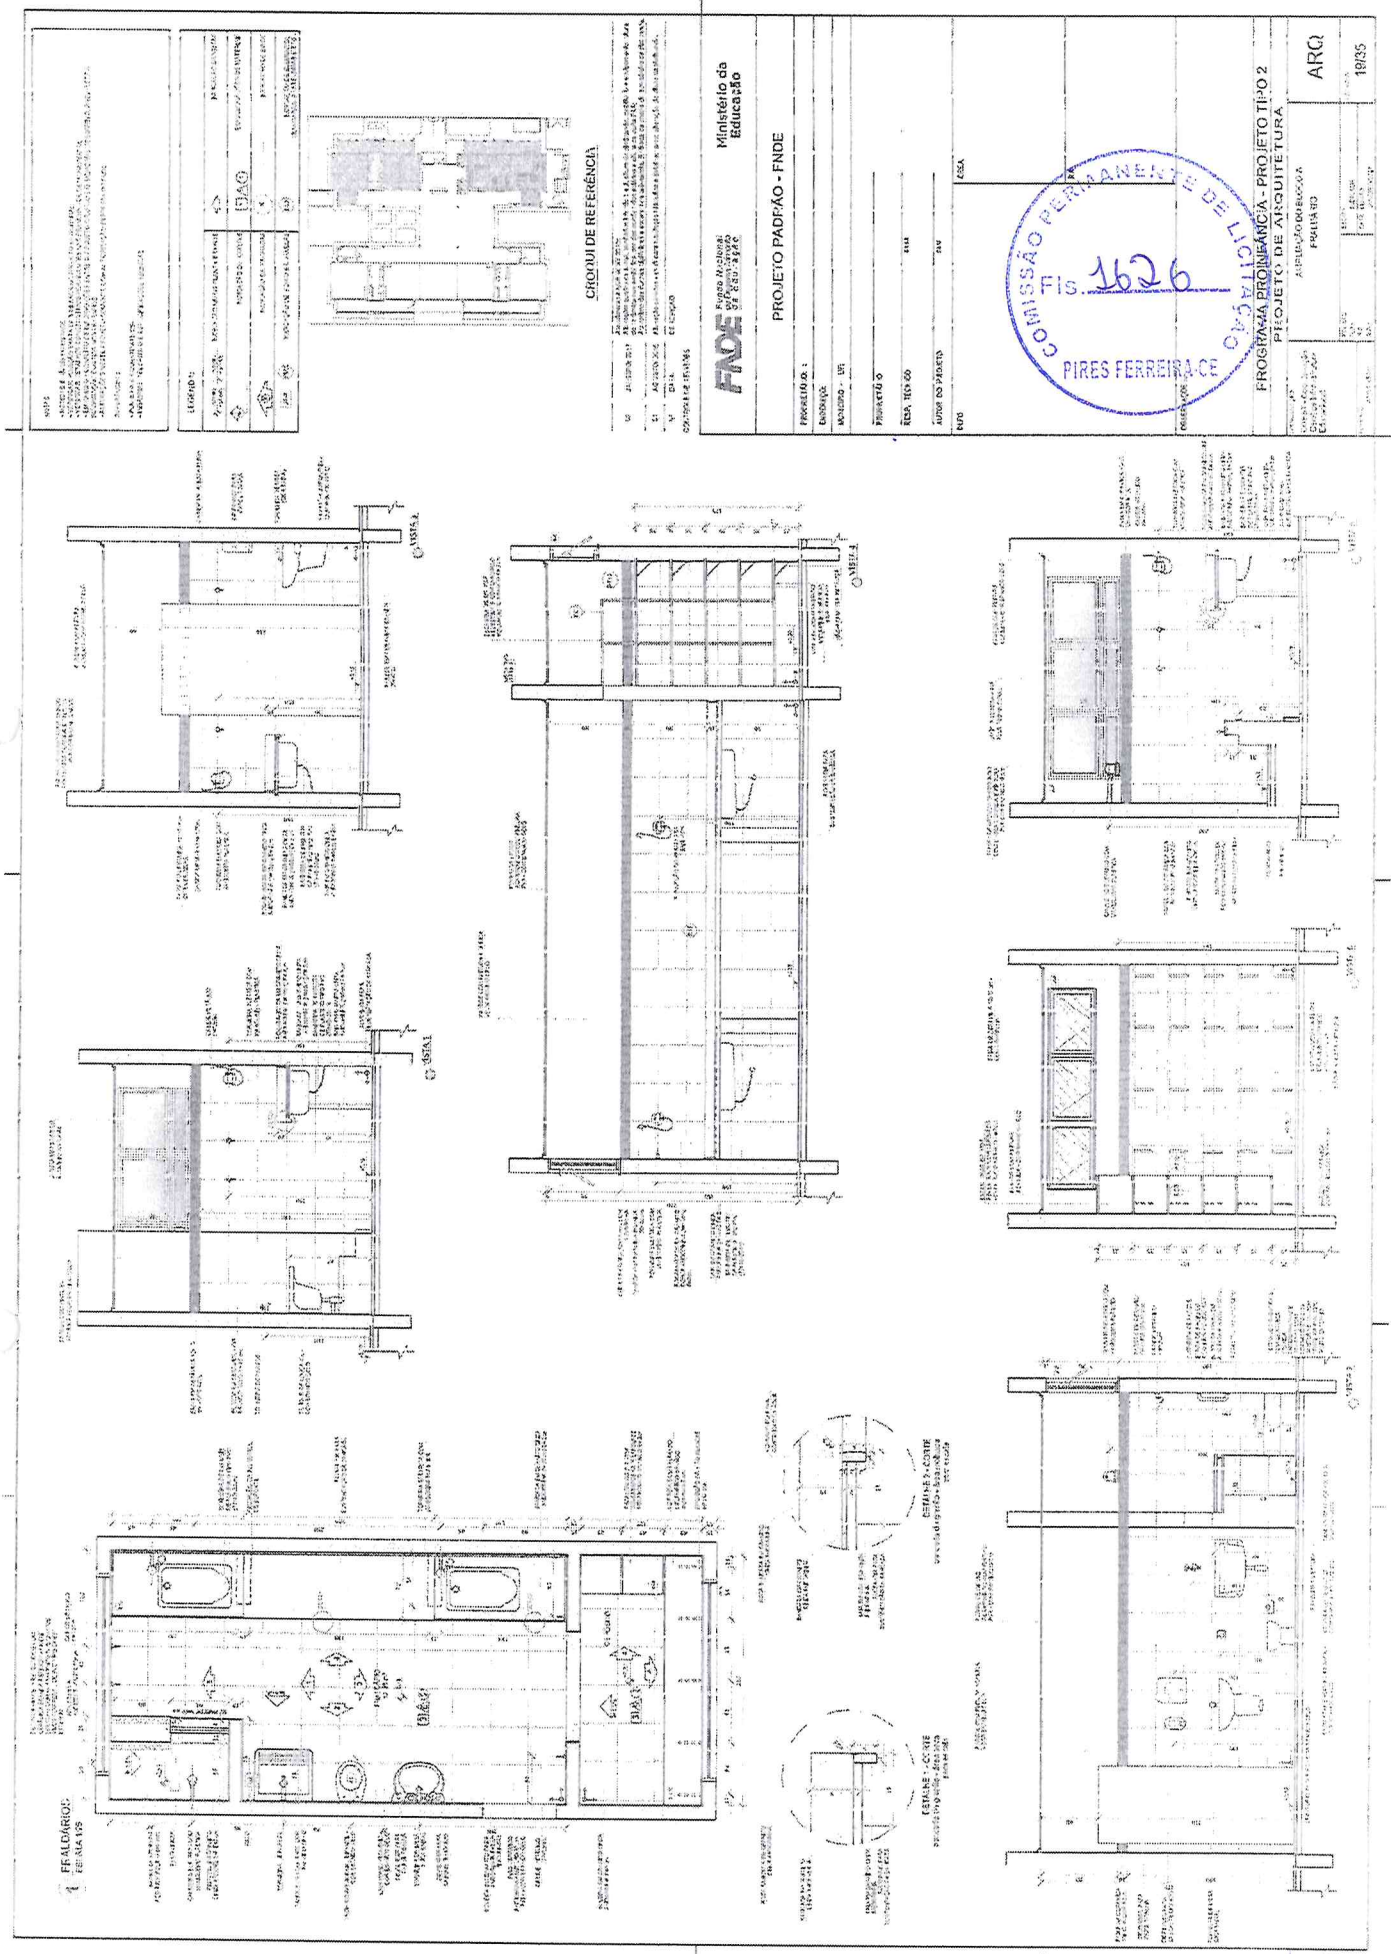

NOTA: O PROJETO DE ARQUITETURA É UM PROJETO DE REFERÊNCIA E NÃO DEVE SER UTILIZADO PARA A CONSTRUÇÃO DE OBRAS SEM A AUTORIZAÇÃO DO PROJETO DE ARQUITETURA.

LEGENDA	PROJETO DE ARQUITETURA	PROJETO DE ARQUITETURA
1	PROJETO DE ARQUITETURA	PROJETO DE ARQUITETURA
2	PROJETO DE ARQUITETURA	PROJETO DE ARQUITETURA
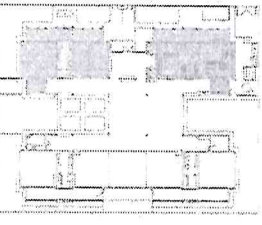

SEÇÃO DE REFERÊNCIA

NOTA: O PROJETO DE ARQUITETURA É UM PROJETO DE REFERÊNCIA E NÃO DEVE SER UTILIZADO PARA A CONSTRUÇÃO DE OBRAS SEM A AUTORIZAÇÃO DO PROJETO DE ARQUITETURA.

FADE

PROJETO PADRÃO - FINE

COMISSÃO PERMANENTE DE LICITAÇÃO



PROGRAMA PROMOTORA - PROJETO TIPO 2

PROJETO DE ARQUITETURA

ARQ


1835

1 COZINHA
Escala: 1/25

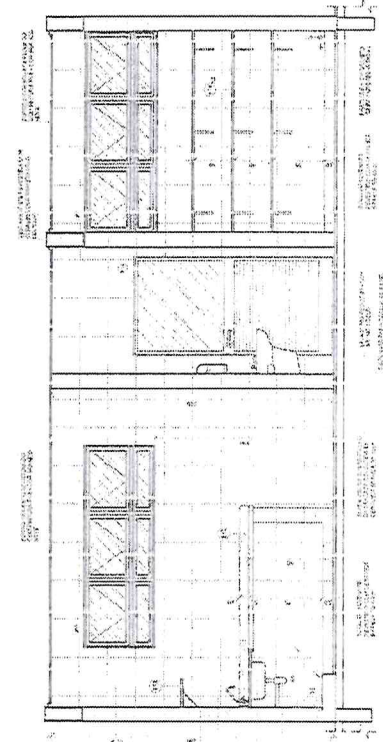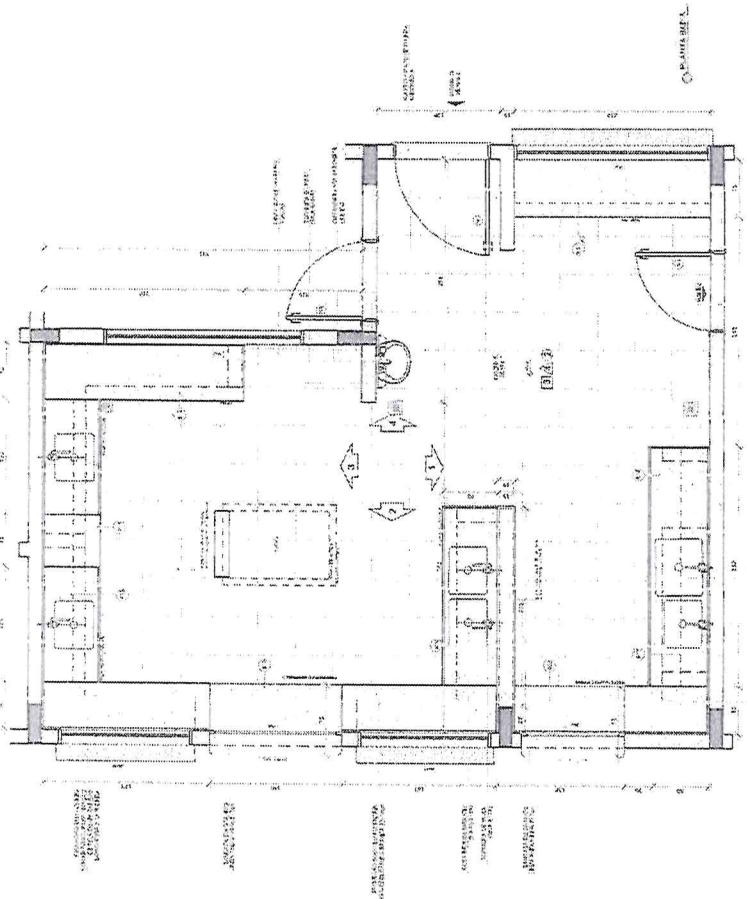

NOTA: O PROJETO DE ARQUITETURA DESTE PROJETO DE LICITAÇÃO É DE RESPONSABILIDADE DO PROPOSTOR. O PROPOSTOR É RESPONSÁVEL POR TODAS AS ALTERAÇÕES E ADAPTAÇÕES DO PROJETO DE ARQUITETURA PARA O LOCAL DE EXECUÇÃO. O PROPOSTOR É RESPONSÁVEL POR TODAS AS ALTERAÇÕES E ADAPTAÇÕES DO PROJETO DE ARQUITETURA PARA O LOCAL DE EXECUÇÃO.




LEGENDA	PROJETO DE ARQUITETURA	PROJETO DE ARQUITETURA
1	PROJETO DE ARQUITETURA	PROJETO DE ARQUITETURA
2	PROJETO DE ARQUITETURA	PROJETO DE ARQUITETURA
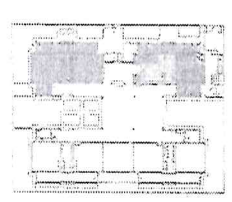

CROQUI DE REFERÊNCIA


NOTA: O PROJETO DE ARQUITETURA DESTE PROJETO DE LICITAÇÃO É DE RESPONSABILIDADE DO PROPOSTOR. O PROPOSTOR É RESPONSÁVEL POR TODAS AS ALTERAÇÕES E ADAPTAÇÕES DO PROJETO DE ARQUITETURA PARA O LOCAL DE EXECUÇÃO. O PROPOSTOR É RESPONSÁVEL POR TODAS AS ALTERAÇÕES E ADAPTAÇÕES DO PROJETO DE ARQUITETURA PARA O LOCAL DE EXECUÇÃO.

FADE Fundação de Amparo à Pesquisa do Estado de São Paulo Rua Nelson Brihiol, 100 - Jd. Morumbi - São Paulo - SP - 05625-900 Fone: (011) 3061-1000 - Fax: (011) 3061-1001 - E-mail: fapead@fapead.usp.br		Ministério da Educação Projeto de Arquitetura
PROJETO PADRÃO - FNDE		
Projeto de: 1 Descrição: Município: UN	Representação: Escala: 1/50 Lugar do Projeto: UN	Data: Local: Autor:
PROGRAMA PROINFÂNCIA - PROJETO TIPO 2 PROJETO DE ARQUITETURA		
ARQ		
2435		

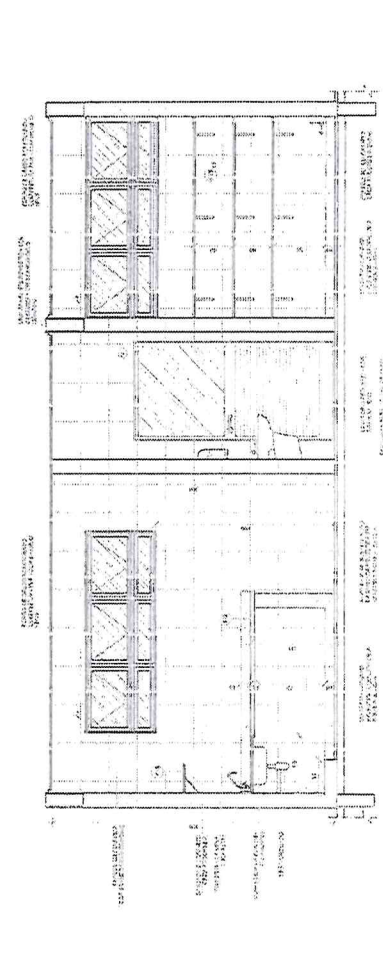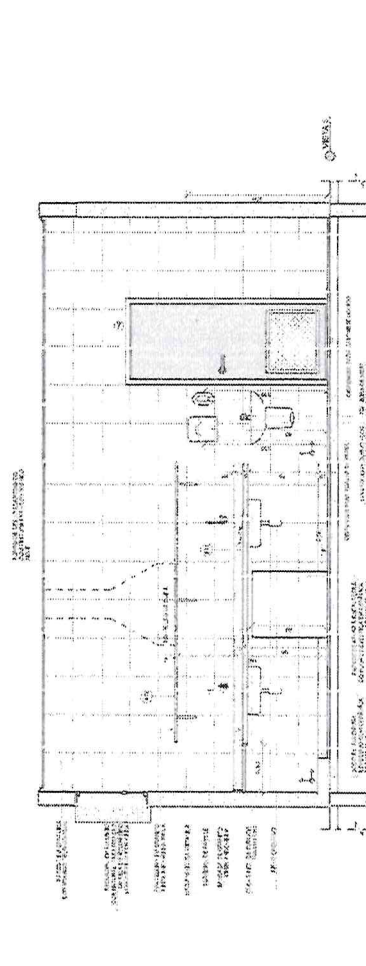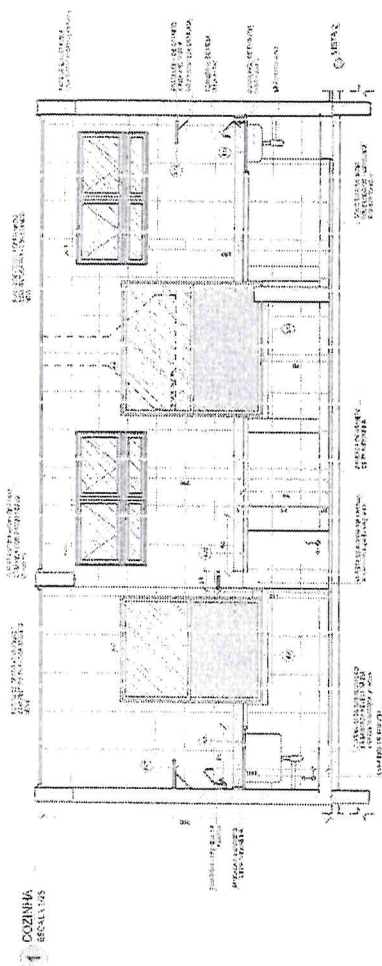

NOTA: O PROJETO DE ARQUITETURA DEVE SER ENTREGUE EM DOIS EXEMPLARES, UM EM PAPEL E OUTRO EM MICROFILME. 

ITEM	QUANTIDADE	UNIDADE	VALOR UNITÁRIO	VALOR TOTAL
1	1	m²	10,00	10,00
2	1	m²	10,00	10,00
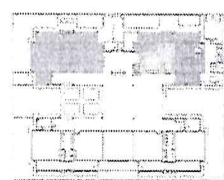


CRÓQUI DE REFERÊNCIA


NOTA: O PROJETO DE ARQUITETURA DEVE SER ENTREGUE EM DOIS EXEMPLARES, UM EM PAPEL E OUTRO EM MICROFILME. 

FINE Fundo Nacional de Educação Ministério da Educação	
PROJETO PADRÃO - FNDE	
PROJETO Nº. 1 INSCRIÇÃO NÚMERO - Nº	PROJETO Nº RES. TÍT. CO LUGAR DO PROJETO LUGAR
OBSERVAÇÕES	
PROGRAMA PROINFÂNCIA - PROJETO TIPO 2 PROJETO DE ARQUITETURA	
AMPLIAÇÃO COZINHA	
COZINHA 8,00 x 11,00 88,00 m²	ARQ 24/85


1 DESPESA
FOLHA 025

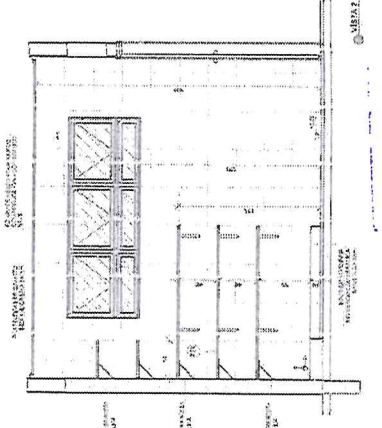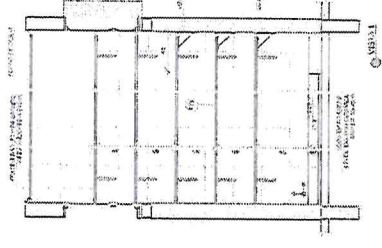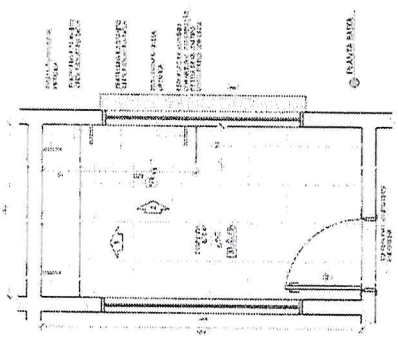

2 VESTIÁRIOS
FOLHA 025



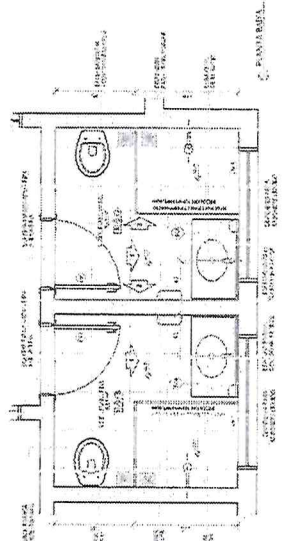


CROQUI DE REFERÊNCIA

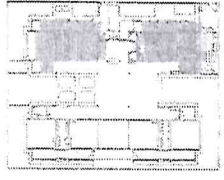





Ata de abertura de envelopes e abertura de propostas de preços e valores unitários para a execução de obra de construção de 02 (dois) dormitórios e 02 (dois) banheiros, com área total de 120,00 (cento e vinte) metros quadrados, localizada no terreno de 1.000,00 (mil) metros quadrados, situado no lote 01, do bairro de São José, município de São José do Bonfim, Estado de Pernambuco.

FADE Fundo de Amparo da Educação		Ministério da Educação	
PROJETO PADRÃO - FINE			
FUNDAMENTO: 1			
EDIFICAÇÃO: 1			
USO: 1			
PROJETO: 0			
REA. VIG. 0			
AUTOR DO PROJETO: 0			
TUP: 0			
CASA: 0			
BA: 0			
CONTEÚDO:			
PROGRAMA PROINFÂNCIA - PROJETO TIPO 2			
PROJETO DE ARQUITETURA			
ARQ.			
25/35			

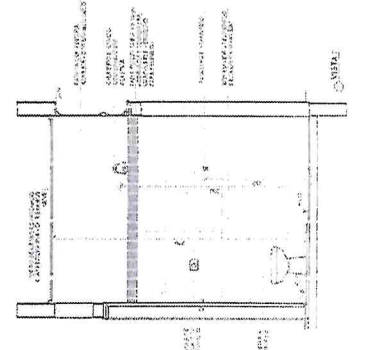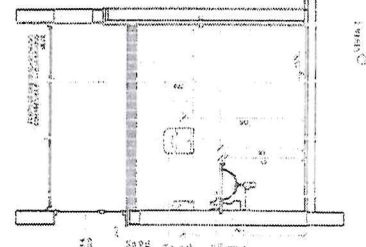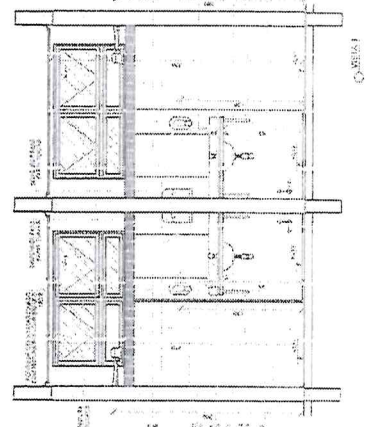

1 LAVANDERIA E ROUPARI

SENAL 122

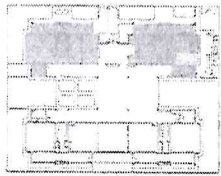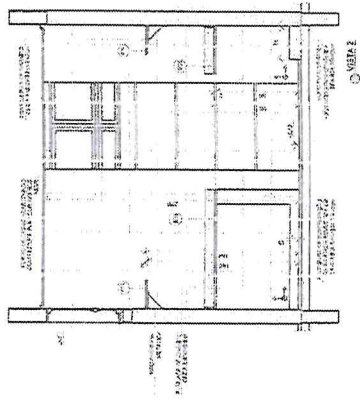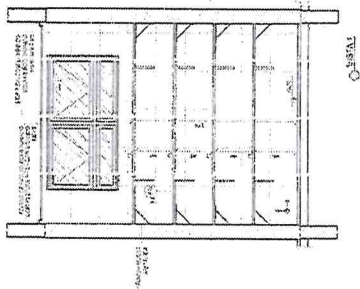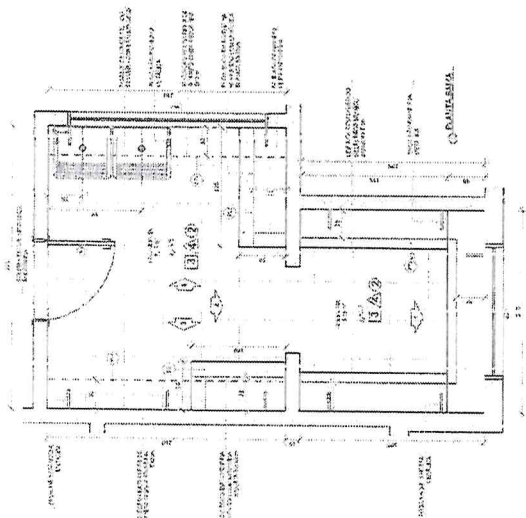

GRUPO DE REFERÊNCIA

5.1. APROVAÇÃO DO PROJETO DE ARQUITETURA
5.2. APROVAÇÃO DO PROJETO DE ENGENHARIA
5.3. APROVAÇÃO DO PROJETO DE INSTALAÇÃO ELÉTRICA
5.4. APROVAÇÃO DO PROJETO DE INSTALAÇÃO DE ÁGUA E SANEAMENTO
5.5. APROVAÇÃO DO PROJETO DE INSTALAÇÃO DE GÁS
5.6. APROVAÇÃO DO PROJETO DE INSTALAÇÃO DE VENTILAÇÃO
5.7. APROVAÇÃO DO PROJETO DE INSTALAÇÃO DE AQUECIMENTO
5.8. APROVAÇÃO DO PROJETO DE INSTALAÇÃO DE ILUMINAÇÃO
5.9. APROVAÇÃO DO PROJETO DE INSTALAÇÃO DE SINALIZAÇÃO
5.10. APROVAÇÃO DO PROJETO DE INSTALAÇÃO DE SEGURANÇA



CONTINUA NA PÁGINA 2

FADE
Fundação de Amparo à Pesquisa do Estado de São Paulo

Ministério da Educação

PROJETO PADRÃO - FNDE

Formulário 1
Descrição
Número - 100
Folha 1 de 1
Data de Emissão
Data de Recebimento
Assinatura do Proponente
Assinatura do Responsável Técnico
Assinatura do Avaliador

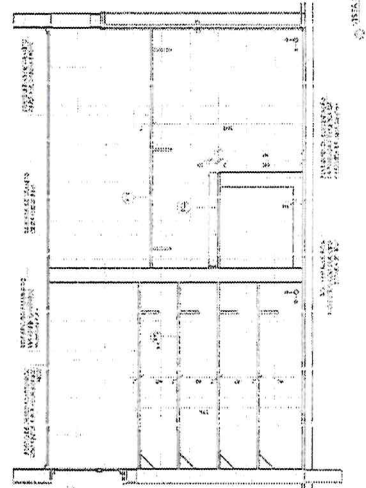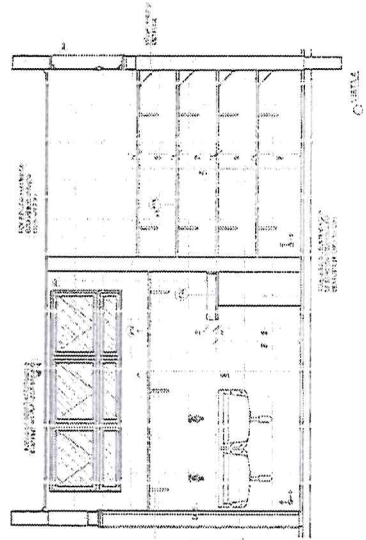

PROGRAMA PRONFÁNCIA - PROJETO TIPO 2
PROJETO DE ARQUITETURA

Assinatura do Proponente
Assinatura do Responsável Técnico
Assinatura do Avaliador
Assinatura do Representante da Comissão
Assinatura do Representante da Prefeitura
Assinatura do Representante da Câmara Municipal
Assinatura do Representante da Associação dos Municípios
Assinatura do Representante da Associação dos Municípios do Estado de São Paulo
Assinatura do Representante da Associação dos Municípios do Estado de São Paulo

ARQ

2835

[illegible]

MEMORIA DESCRITIVA DO PROJETO

1. OBJETIVO: Construção de uma escola para atender a comunidade de [nome da comunidade], localizada no bairro de [nome do bairro], com o objetivo de proporcionar uma educação de qualidade para as crianças da região.

2. JUSTIFICATIVA: A falta de uma escola adequada para a comunidade é um problema que precisa ser resolvido, pois a educação é fundamental para o desenvolvimento da população.

3. ADEQUAÇÃO DO TERRENO: O terreno escolhido para a construção da escola é adequado para o projeto, pois possui uma área suficiente para a construção e para a implantação de uma quadra esportiva.

4. ADEQUAÇÃO DO PROJETO: O projeto foi elaborado de acordo com as normas técnicas e com as necessidades da comunidade, sendo adequado para a construção de uma escola de qualidade.

5. ADEQUAÇÃO DO ORÇAMENTO: O orçamento foi elaborado de acordo com as necessidades do projeto, sendo adequado para a construção de uma escola de qualidade.


6. ADEQUAÇÃO DO PRAZO: O prazo de construção da escola é de 12 meses, sendo adequado para a realização do projeto.

7. ADEQUAÇÃO DO EQUIPE: A equipe responsável pela construção da escola é formada por profissionais qualificados e experientes, sendo adequada para a realização do projeto.

8. ADEQUAÇÃO DO MATERIAL: O material necessário para a construção da escola foi selecionado de acordo com as normas técnicas e com as necessidades do projeto, sendo adequado para a construção de uma escola de qualidade.

9. ADEQUAÇÃO DO MÃO DE OBRA: O mão de obra necessária para a construção da escola foi selecionado de acordo com as normas técnicas e com as necessidades do projeto, sendo adequado para a construção de uma escola de qualidade.

10. ADEQUAÇÃO DO RESULTADO: O resultado esperado para a construção da escola é a criação de uma escola de qualidade, capaz de proporcionar uma educação de qualidade para as crianças da comunidade.

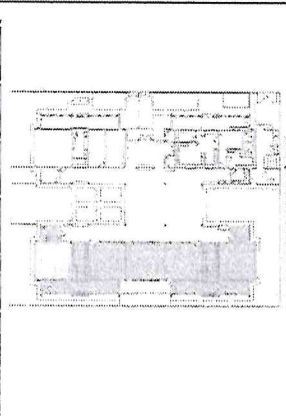

ORÇAMENTO DE REFERÊNCIA

1. MATERIAL: R\$ 100.000,00

2. MÃO DE OBRA: R\$ 200.000,00

3. OUTROS: R\$ 50.000,00

TOTAL: R\$ 350.000,00

Ministério da Educação

FADE

PROJETO PADRÃO - FNDE

1. IDENTIFICAÇÃO: [nome da escola]

2. ENDEREÇO: [endereço da escola]

3. MUNICÍPIO: [nome do município]

4. ESTADO: [nome do estado]

5. DATA: [data do projeto]

6. AUTORA DO PROJETO: [nome do autor]

7. FUNDO: [nome do fundo]

8. RUA: [nome da rua]

9. Nº: [número da casa]

10. CEP: [CEP da escola]

11. UF: [UF da escola]

12. CIDADE: [nome da cidade]

13. OBSERVAÇÃO: [observação sobre o projeto]



PROGRAMA PROINFÂNCIA - PROJETO TIPO 2

PROJETO DE ARQUITETURA

1. NOME DO PROJETO: [nome do projeto]

2. AUTOR DO PROJETO: [nome do autor]

3. DATA: [data do projeto]

4. OBSERVAÇÃO: [observação sobre o projeto]

5. ARQ: [nome do arquiteto]

6. Nº: [número do projeto]

7. DATA: [data do projeto]

8. OBSERVAÇÃO: [observação sobre o projeto]

9. ARQ: [nome do arquiteto]

10. Nº: [número do projeto]

19. DATA: [data do projeto]

20. OBSERVAÇÃO: [observação sobre o projeto]

