

[illegible]

FAPE
Fundação Nacional
de Amparo à
Educação

Ministero da



PROJETO PADRÃO - FNDCE


PROGRAMA PROINFÂNCIA - PROJETO TIPO 2
PROJETO DE ARQUITETURA

1) PLANTA DE COBERTURA

ARC

11/35

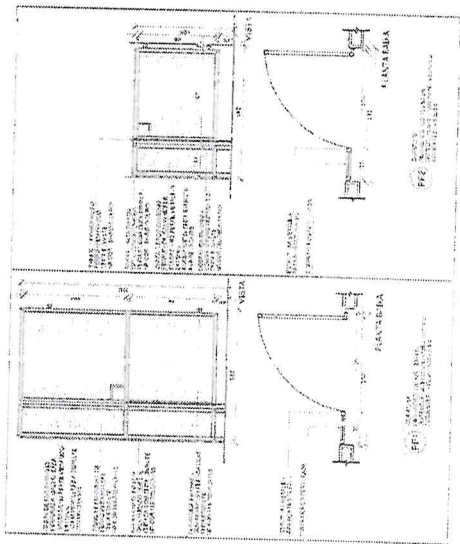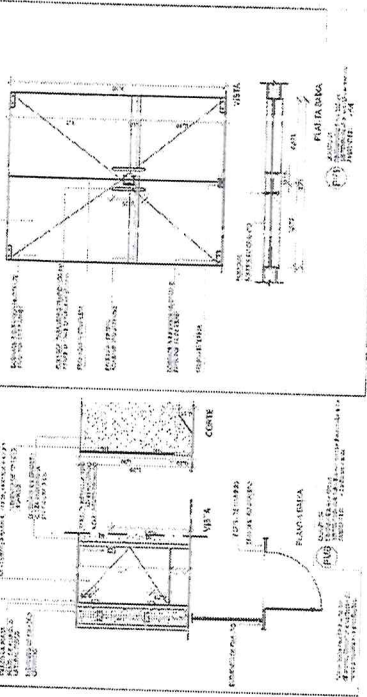

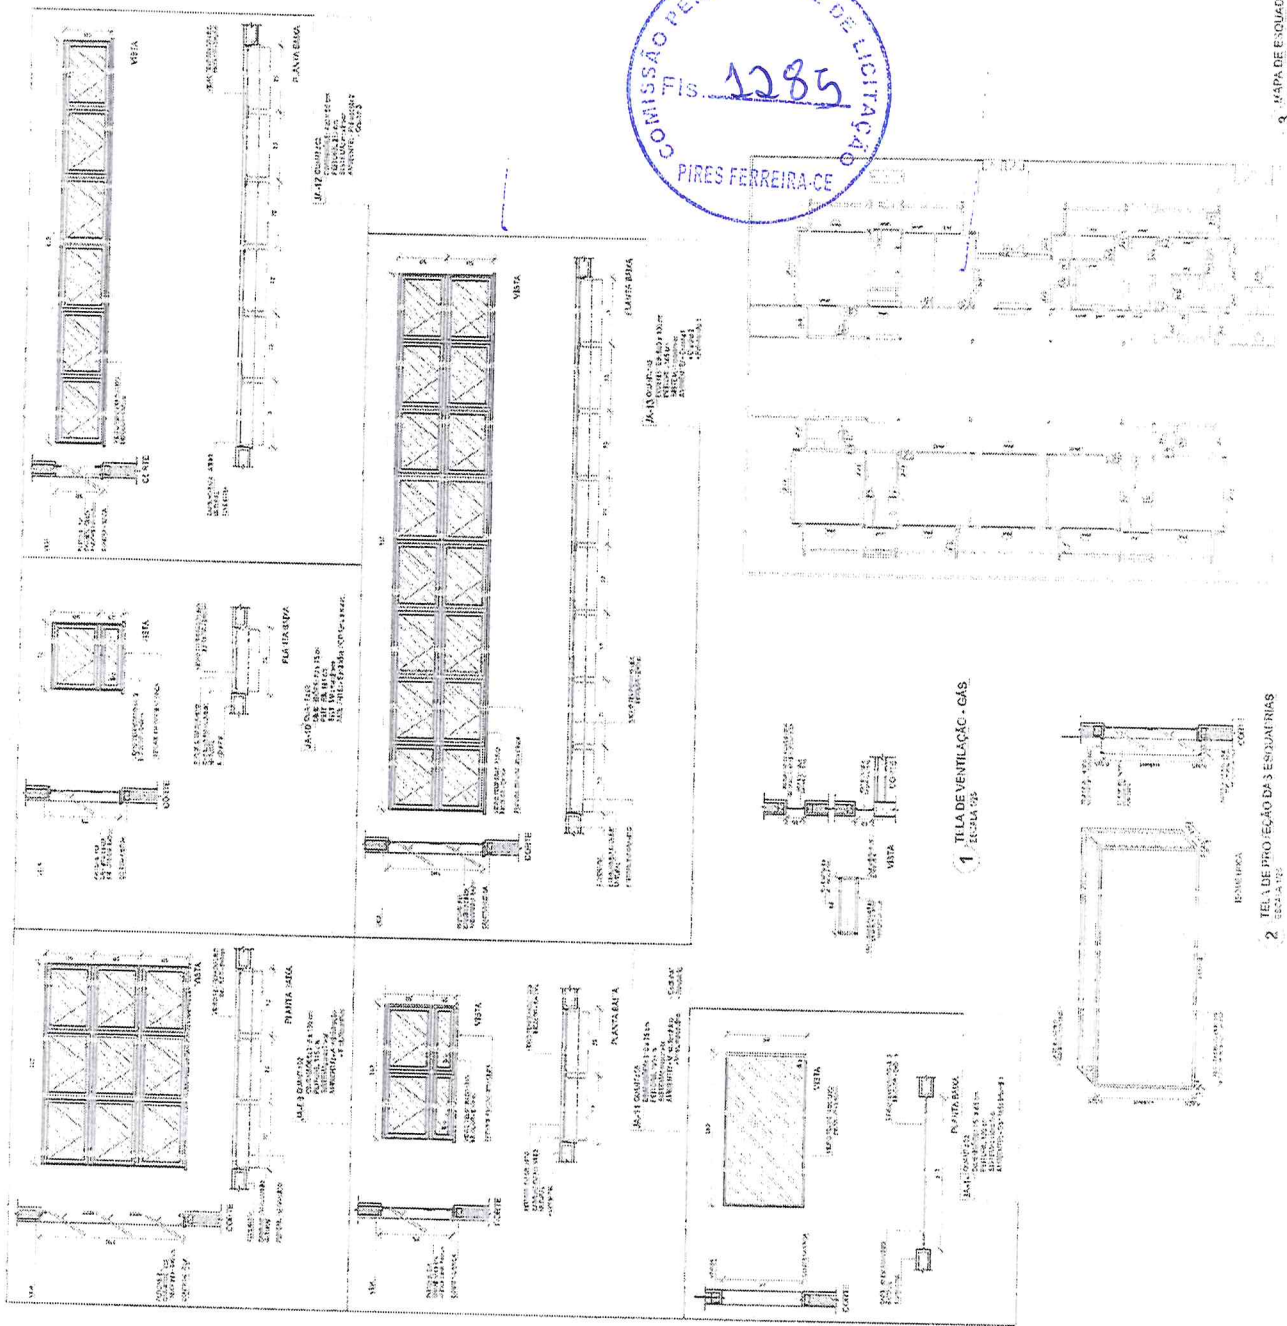

NOTA

1. APROVAÇÃO DO PROJETO DE ARQUITETURA

2. APROVAÇÃO DO PROJETO DE ENGENHARIA

3. APROVAÇÃO DO PROJETO DE INSTALAÇÃO

4. APROVAÇÃO DO PROJETO DE ORÇAMENTO

5. APROVAÇÃO DO PROJETO DE EXECUÇÃO

6. APROVAÇÃO DO PROJETO DE MANUTENÇÃO

7. APROVAÇÃO DO PROJETO DE REFORMA

8. APROVAÇÃO DO PROJETO DE RECONSTRUÇÃO

9. APROVAÇÃO DO PROJETO DE RECONSTRUÇÃO

FADE **Ministério da Educação**

PROJETO PADRÃO - FNDE


PROGRAMA PROINFÂNCIA - PROJETO TIPO 2

PROJETO DE ARQUITETURA


ARQ

19/35


NOTA: O PROJETO DE ARQUITETURA DEVE SER ELABORADO DE ACORDO COM O PROJETO DE ENGENHARIA DE ESTRUTURA E O PROJETO DE ENGENHARIA DE INSTALAÇÕES ELÉTRICAS E HIDRÁULICAS.

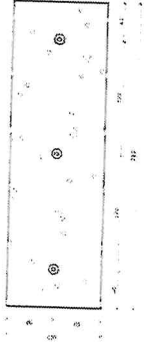


1 PLANTA BAIXA - MASTRO
ESCALA 1:25

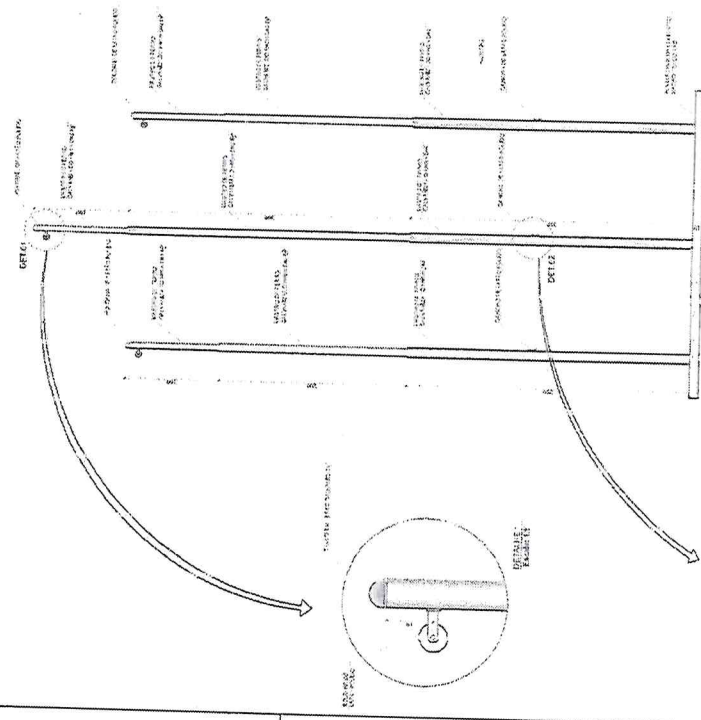


2 VISTA FRONTAL
ESCALA 1:25

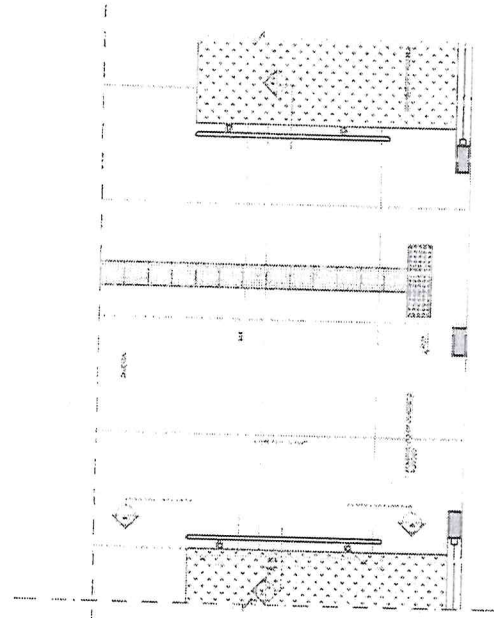

3 PLANTA BAIXA - RAMPA
ESCALA 1:25

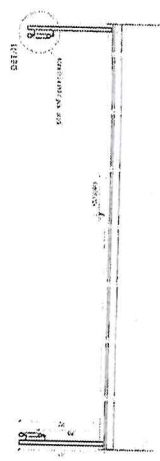

4 CORTE AA
ESCALA 1:25

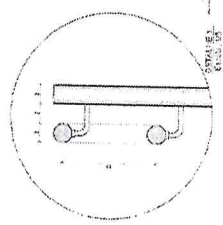

5 CORTE BB
ESCALA 1:25

NOTA: O PROJETO DE ARQUITETURA DEVE SER ELABORADO DE ACORDO COM O PROJETO DE ENGENHARIA DE ESTRUTURA E O PROJETO DE ENGENHARIA DE INSTALAÇÕES ELÉTRICAS E HIDRÁULICAS.

PROJETO	PROJETO DE ARQUITETURA	PROJETO DE ENGENHARIA DE ESTRUTURA	PROJETO DE ENGENHARIA DE INSTALAÇÕES ELÉTRICAS E HIDRÁULICAS
PROJETO	PROJETO DE ARQUITETURA	PROJETO DE ENGENHARIA DE ESTRUTURA	PROJETO DE ENGENHARIA DE INSTALAÇÕES ELÉTRICAS E HIDRÁULICAS
PROJETO	PROJETO DE ARQUITETURA	PROJETO DE ENGENHARIA DE ESTRUTURA	PROJETO DE ENGENHARIA DE INSTALAÇÕES ELÉTRICAS E HIDRÁULICAS



NOTA: O PROJETO DE ARQUITETURA DEVE SER ELABORADO DE ACORDO COM O PROJETO DE ENGENHARIA DE ESTRUTURA E O PROJETO DE ENGENHARIA DE INSTALAÇÕES ELÉTRICAS E HIDRÁULICAS.

FADE Fundação de Amparo à Pesquisa do Estado de Pernambuco Ministério da Educação	
PROJETO PADRÃO - FNDE	
TÍTULO: 1 DURAÇÃO: 100 MONITOR: 100	PROJETO: 100 REVISÃO: 100 JORNAL: 100 TÍTULO: 100
PROGRAMA PROINFÂNCIA - PROJETO TIPO 2 PROJETO DE ARQUITETURA	
PROJETO: 100 REVISÃO: 100 JORNAL: 100 TÍTULO: 100	PROJETO: 100 REVISÃO: 100 JORNAL: 100 TÍTULO: 100
PROJETO: 100 REVISÃO: 100 JORNAL: 100 TÍTULO: 100	

[Assinaturas manuais]

OBSERVAÇÃO

ESTE PROJETO NÃO ESTÁ INCLuíDO NO RSC-01 DO PROJETO PADRÃO FNDE CHEQUE PROFIÊNCIA TIPO 2, PORTANTO O MESMO SERVIRÁ APENAS COMO SUGESTÃO.

NOTA
O PROJETO DE ARQUITETURA DESTE PROJETO NÃO É OBRIGATORIO PARA O CADASTRO DE PROJETOS DE ARQUITETURA DO FNDE. 

ITEM	QUANTIDADE	UNIDADE	VALOR UNITÁRIO	VALOR TOTAL
1	1	m²	100,00	100,00
2	1	m²	100,00	100,00
1. O PROJETO DE ARQUITETURA DESTE PROJETO NÃO É OBRIGATORIO PARA O CADASTRO DE PROJETOS DE ARQUITETURA DO FNDE. 

FNDE Fundo Nacional de Desenvolvimento da Educação


PROJETO PADRÃO - FNDE

PROJETO DE 1	PROJETO DE 2	PROJETO DE 3	PROJETO DE 4	PROJETO DE 5	PROJETO DE 6	PROJETO DE 7	PROJETO DE 8	PROJETO DE 9	PROJETO DE 10
1	2	3	4	5	6	7	8	9	10
1	2	3	4	5	6	7	8	9	10
PROGRAMA PROFIÊNCIA - PROJETO TIPO 2	PROJETO DE ARQUITETURA	ARQ
1	2	3
1	2	3
1	2	3
1	2	3
1	2	3
1	2	3
1	2	3
1	2	3
1	2	3

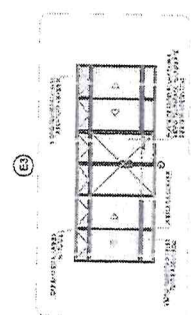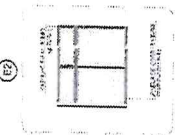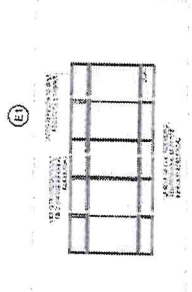

4 DETALHE

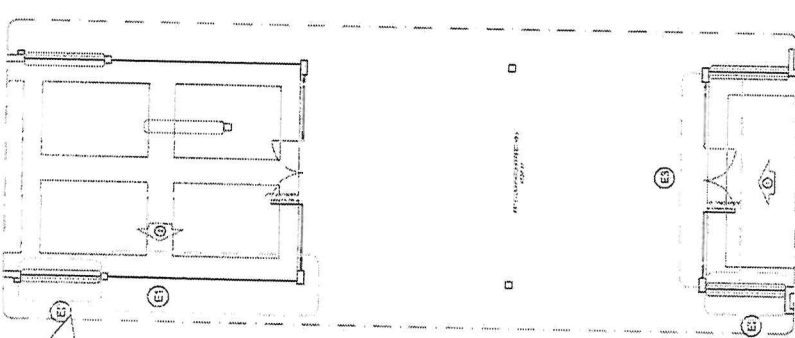

1 PLANTA DE BAIXA

2 VISTA 1

3 VISTA 2



Assinatura

[illegible]





PROGRAMA PROINFÂNCIA - PROJETO TIPO 2
PROJETO DE ARQUITETURA

2000

1 LVA MÃO
ELEVATES

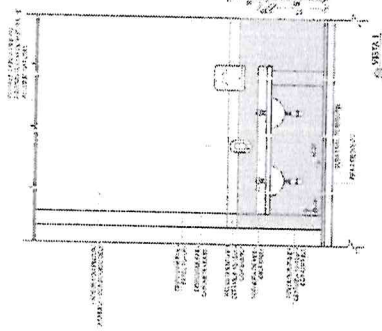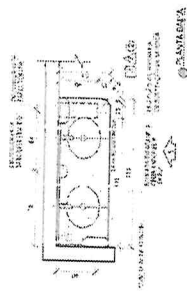

2 SOLÁRIOS
ELEVATES

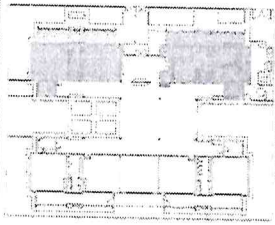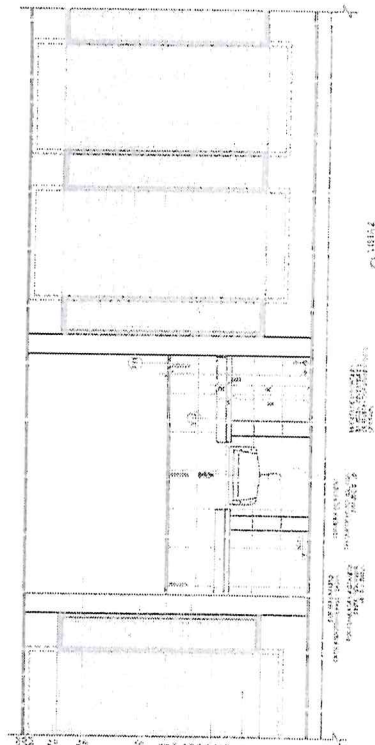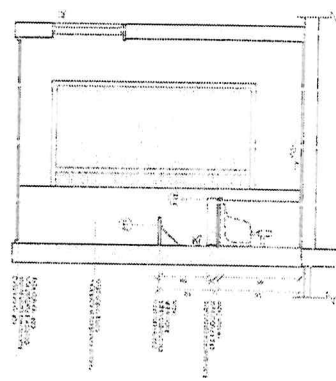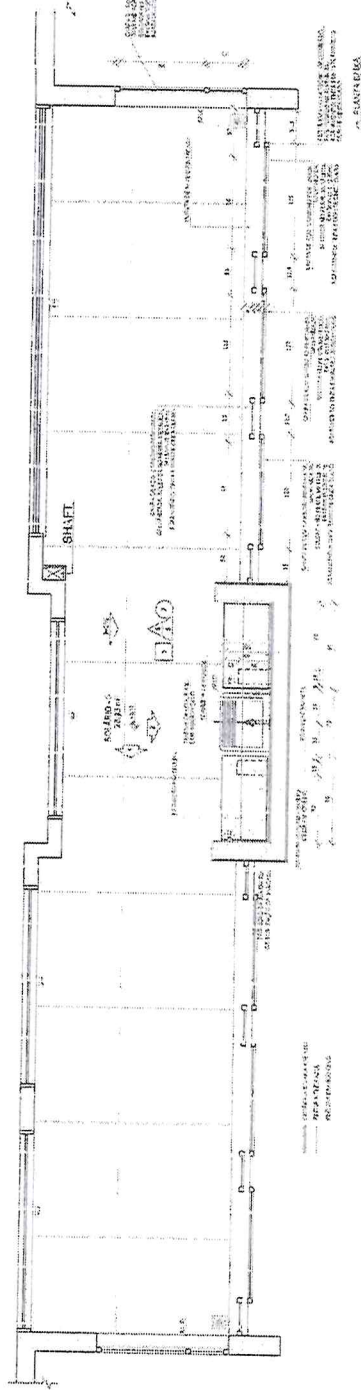

CRONO DE REFERÊNCIA

20. APROVAÇÃO DO PROJETO DE ARQUITETURA E DE ENGENHARIA PARA O CONDOMÍNIO DE HABITAÇÃO EM LVA MÃO E SOLÁRIOS, COM 100 UNIDADES HABITACIONAIS, LOCALIZADO NO LOTE 10, DO QUADRA 10, DO DISTRITO DE LVA MÃO, MUNICÍPIO DE LVA MÃO, ESTADO DO RIO DE JANEIRO.

FAVRE
Pavão de Habitação
de LVA MÃO

Ministério da
Educação

PROJETO PADRÃO - FNDE

PROJETO Nº 1

PROJETO Nº 2

PROGRAMA PROINFÂNCIA - PROJETO TIPO 2
PROJETO DE ARQUITETURA
ARQUITETO: LVA MÃO
LVA MÃO E SOLÁRIOS
ARQ
21/35

4 COZINHA

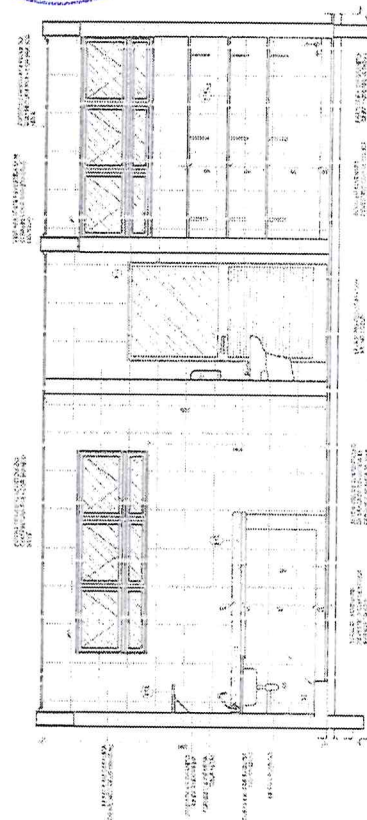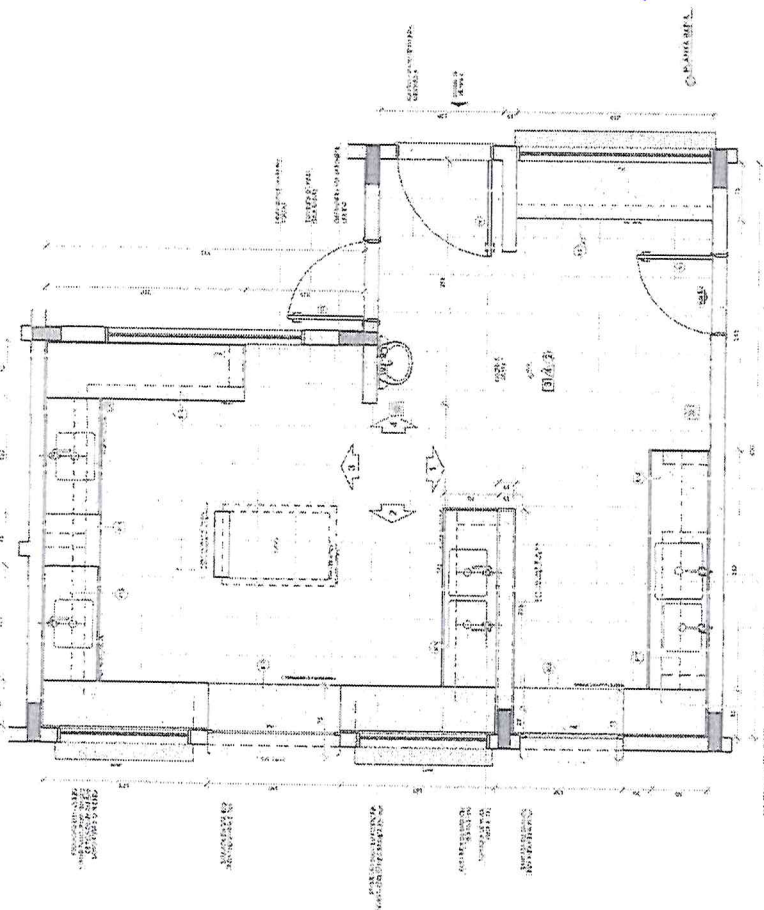

COMISSÃO PERMANENTE DE LICITAÇÃO
EIS. 1293
PIRES FERREIRA-CE

1950	1951	1952	
------	------	

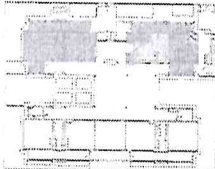

CHOQUI DE REFERÈNCIA:

[illegible]

ME **Fundo Nacional de Desenvolvimento da Educação** **Ministério da Educação**

PROJETO PADRÃO - FNDE

[illegible]

PROGRAMA PROINFÂNCIA - PROJETO TIPO 2
PROJETO DE ACQUETUA




ARGENTINA	ARG
-----------	-----

8657A.2

ARG


3135

3135

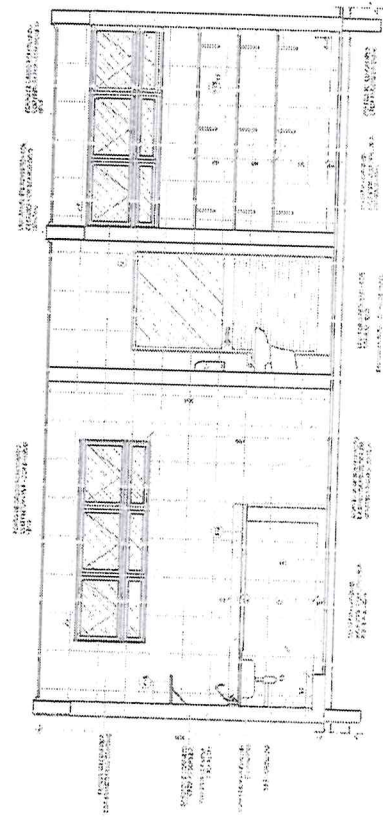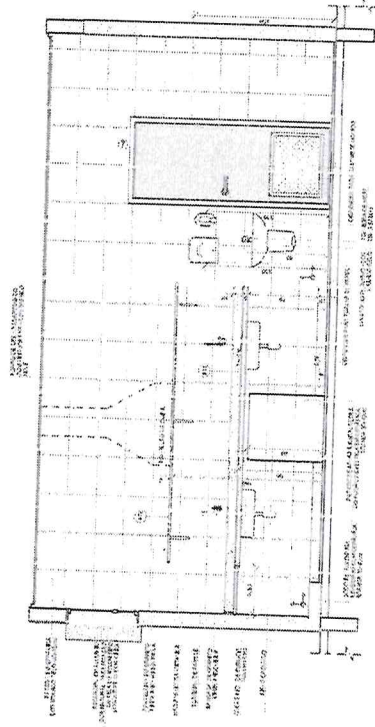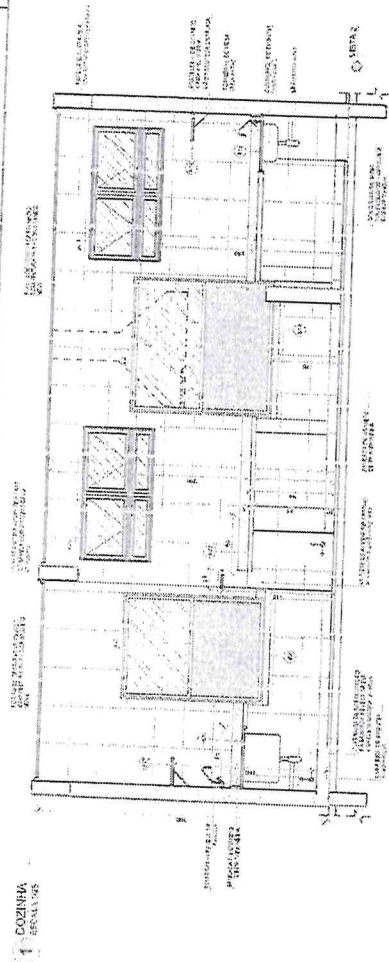

NOTA: APROVAÇÃO DO PROJETO DE ARQUITETURA PARA O PROGRAMA PROINFÂNCIA - PROJETO TIPO 2. O PROJETO DE ARQUITETURA DEVE SER ENTREGUE EM DOIS EXEMPLARES, UM EM PAPEL E OUTRO EM MICROFILME. 

ITEM	QUANTIDADE	UNIDADE	VALOR UNITÁRIO	VALOR TOTAL
1	1	MO	100,00	100,00
2	1	MO	100,00	100,00
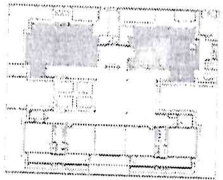


CROQUI DE REFERÊNCIA





NOTA: APROVAÇÃO DO PROJETO DE ARQUITETURA PARA O PROGRAMA PROINFÂNCIA - PROJETO TIPO 2. O PROJETO DE ARQUITETURA DEVE SER ENTREGUE EM DOIS EXEMPLARES, UM EM PAPEL E OUTRO EM MICROFILME. 

FACE		Ministério da Educação	
PROJETO PADRÃO - FNDE			
PROJETO Nº:		PROJETO Nº:	
RES. TÍTULO:		RES. TÍTULO:	
ANEXO DO PROJETO:		ANEXO DO PROJETO:	
PROGRAMA PROINFÂNCIA - PROJETO TIPO 2		PROGRAMA PROINFÂNCIA - PROJETO TIPO 2	
PROJETO DE ARQUITETURA		PROJETO DE ARQUITETURA	
ARQ.		ARQ.	
20/55		20/55	


1 DESPESÇA
ESCALA 1/25

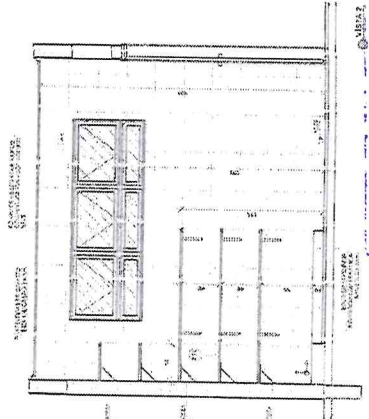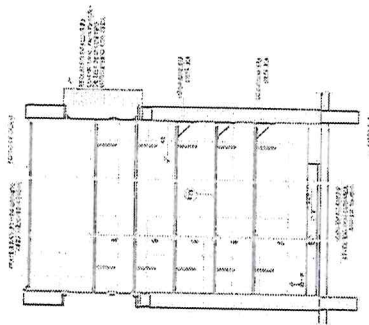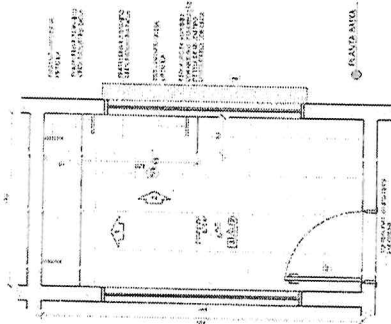

2 VESTIÁRIOS
ESCALA 1/25

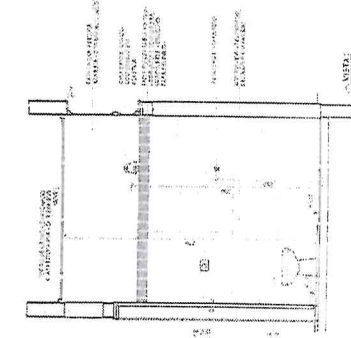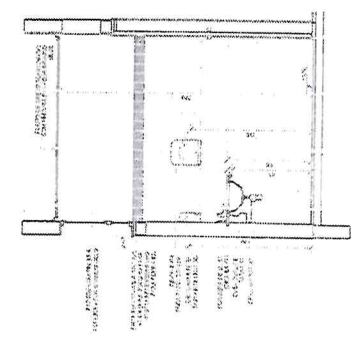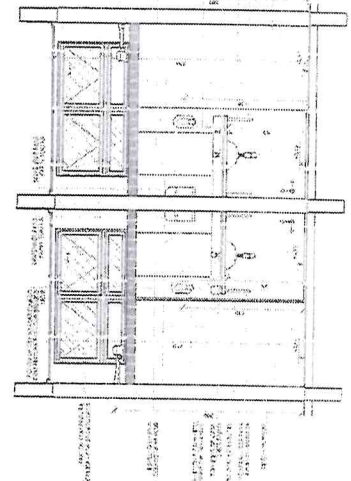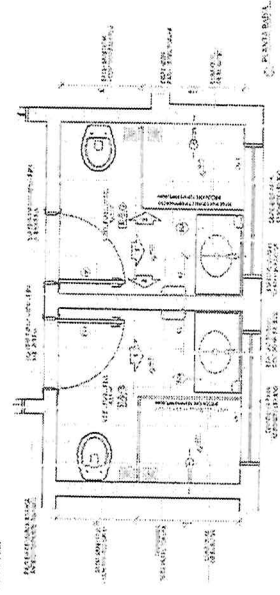

CROQUI DE REFERÊNCIA

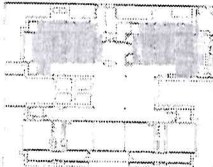

1. OBJETIVO: A elaboração de projeto arquitetônico para a construção de uma casa popular, com 120 m² de área construída, localizada no bairro de São João, no município de São Paulo, SP.

2. APROVAÇÃO: O projeto foi aprovado pelo Conselho Municipal de Arquitetura e Urbanismo, em 15 de março de 2010.

3. DATA: 15/03/2010





4. LOCAL: São Paulo, SP

FNAE Fundação Nacional de Arquitetura e Urbanismo	
Ministério da Educação	
PROJETO PADRÃO - PNDE	
PROJETO DE: 1	
PROJETO DE: 2	
PROGRAMA PROINFÂNCIA - PROJETO TIPO 2
PROJETO DE ARQUITETURA

ARQ:
28/05

1 LAVABO E TOUPELA

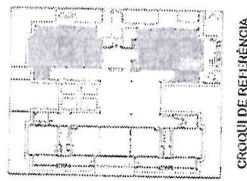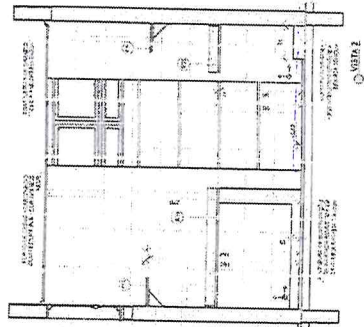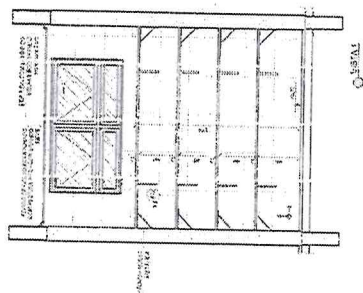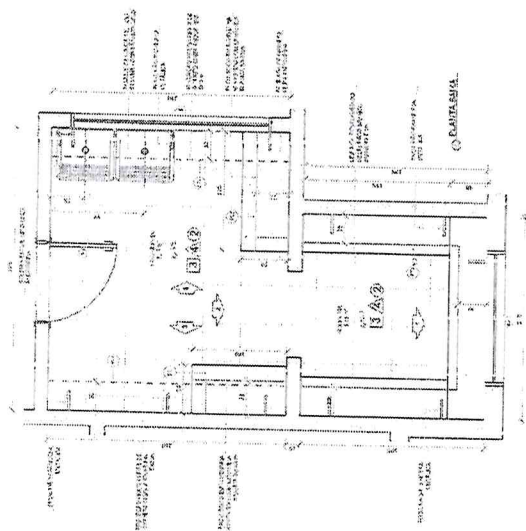

ESQUEMA DE REFERÊNCIA

NOTA: Este projeto foi elaborado de acordo com as normas técnicas vigentes e as especificações do cliente. O projeto é de caráter informativo e não constitui uma oferta de obra. O cliente deve consultar um profissional habilitado para a execução da obra.

1. OBJETIVO: Elaborar o projeto de arquitetura para a construção de um banheiro e vanity.

2. LOCAL: Rua da Liberdade, 123, São Paulo, SP.

3. DATA: 10/01/2023.

4. AUTORIA: Engenheiro Civil, Engenheiro de Arquitetura.

NOTA: Este projeto foi elaborado de acordo com as normas técnicas vigentes e as especificações do cliente. O projeto é de caráter informativo e não constitui uma oferta de obra. O cliente deve consultar um profissional habilitado para a execução da obra.

ITEM	DESCRIÇÃO	QUANTIDADE	UNIDADE	VALOR UNITÁRIO	VALOR TOTAL
1	Material de construção	1	m²	100,00	100,00
2	Material de construção	1	m²	100,00	100,00
3	Material de construção	1	m²	100,00	100,00
4	Material de construção	1	m²	100,00	100,00
5	Material de construção	1	m²	100,00	100,00



FAVE Fundação de Amparo à Pesquisa e à Educação

Ministério da Educação



PROJETO PADRÃO - FNDE

PROGRAMA PROINFÂNCIA - PROJETO TIPO 2

PROJETO DE ARQUITETURA

ARQ.




2835

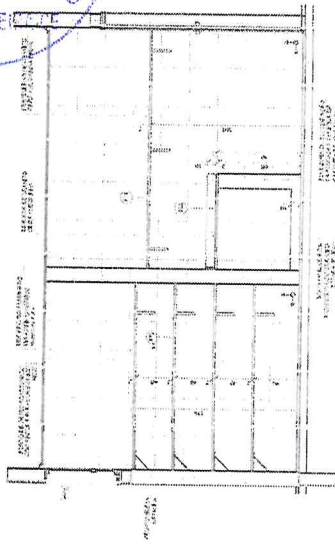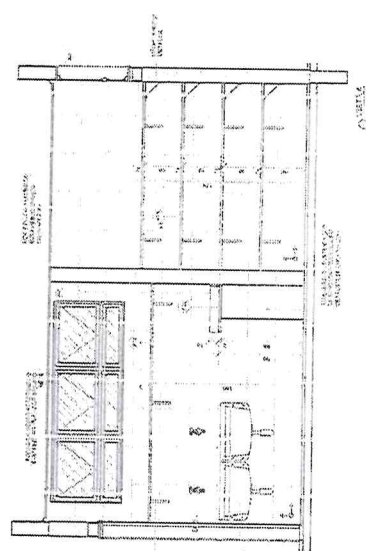

20	27.85	27.85
21	27.90	27.90
22	27.95	27.95
100	31.85	31.85

[illegible]

1 SOLÁRIOS
ESCALA 1:25

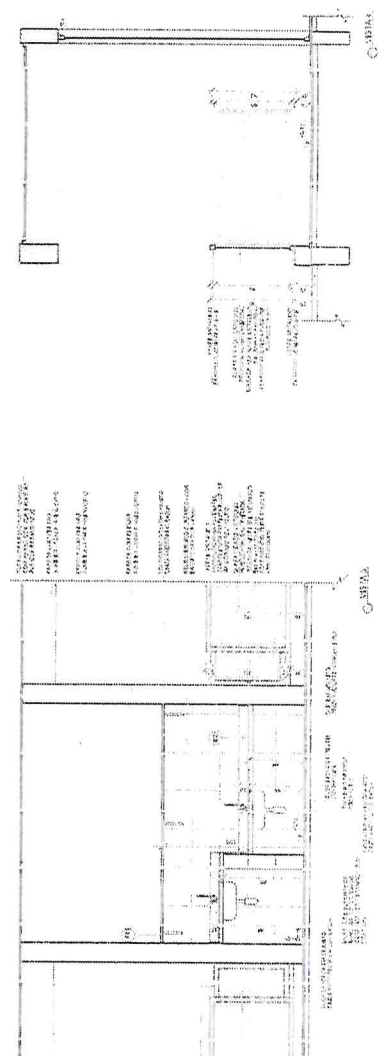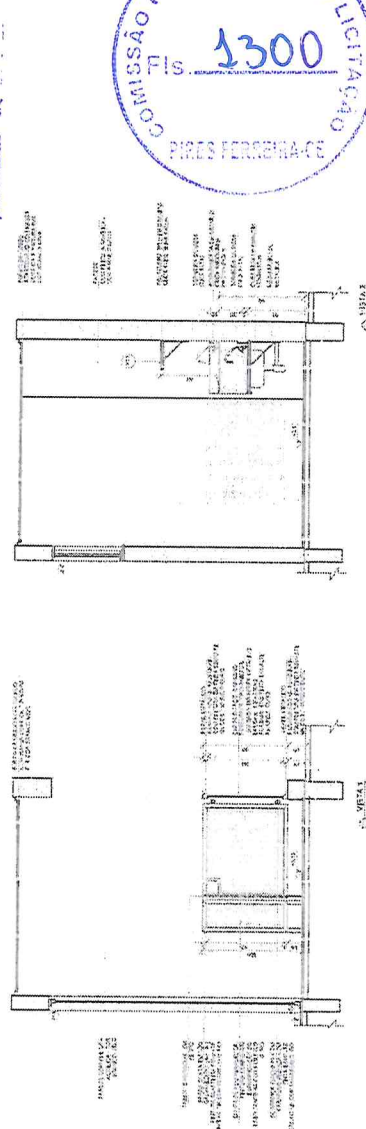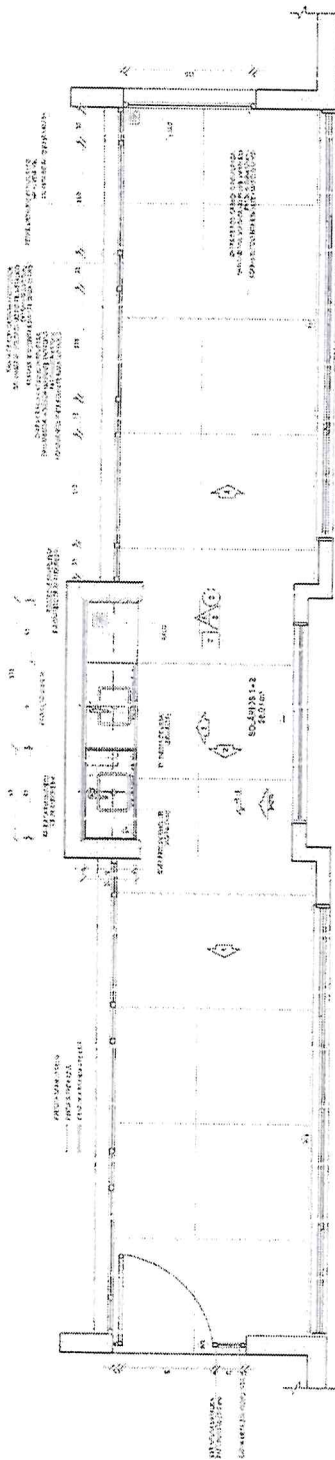

CROQUI DE REFERÊNCIA

12 - 20.000.000
13 - 20.000.000
Ministério da Educação

PROJETO PADRÃO - FNDE

FNDE - Fundo Nacional de Desenvolvimento da Educação

PROJETO PADRÃO - FNDE

PROJETO PADRÃO - FNDE

PROGRAMA PROINFÂNCIA - PROJETO TIPO 2

PROJETO DE ARQUITETURA

ARQ

30/35

