




01 | DET. AMPLIAÇÃO CHINCANA
1:50

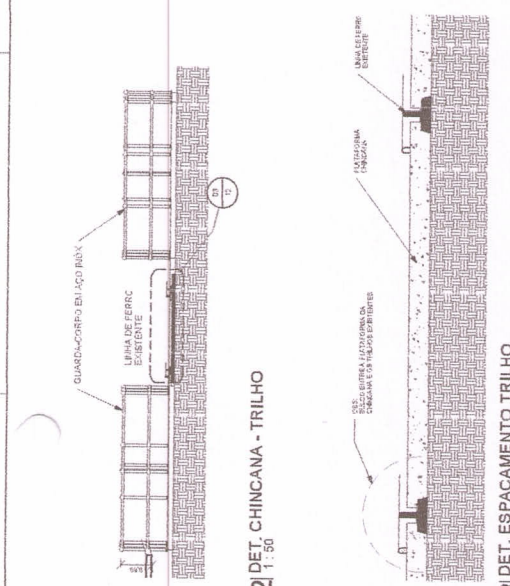


02 | DET. CHINCANA - TRILHO
1:50

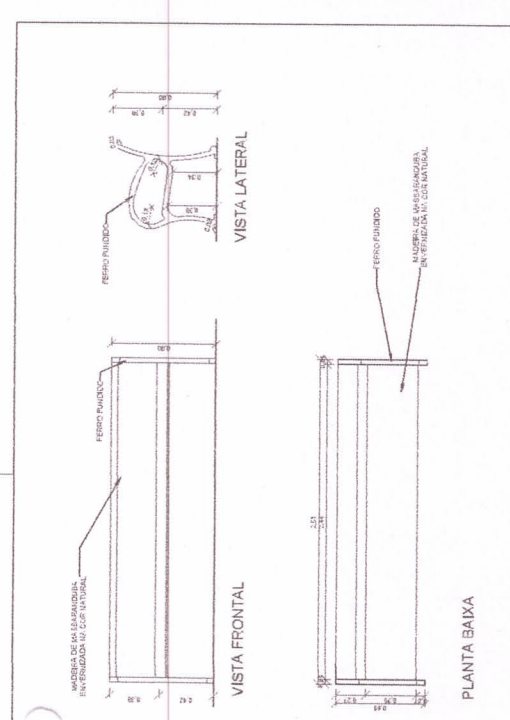

03 | DET. BANCO
1:20

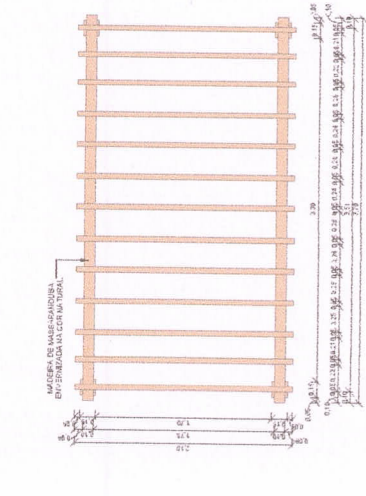


DET. PERGOLADO
1:25

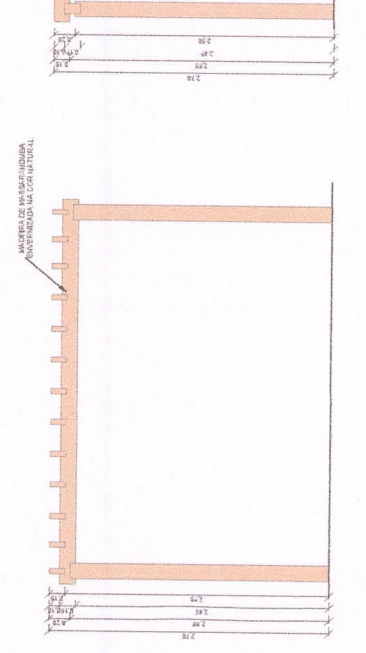


VISTA LATERAL


VISTA FRONTAL

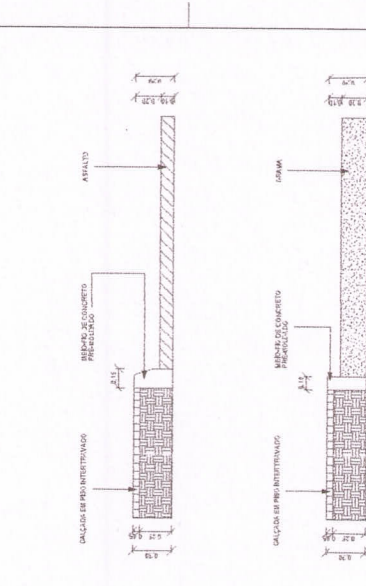

DET. MEIO-FIO
1:20

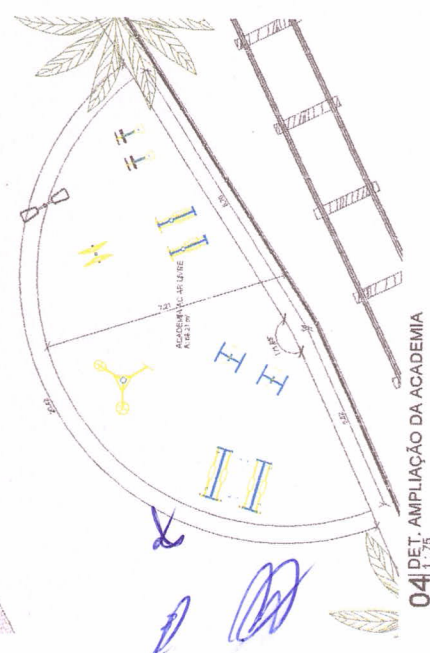


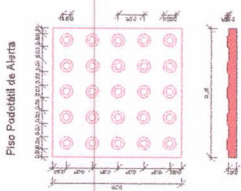
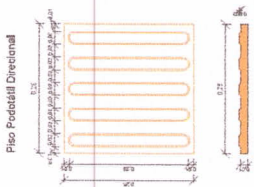
04 | DET. AMPLIAÇÃO DA ACADEMIA
1:75

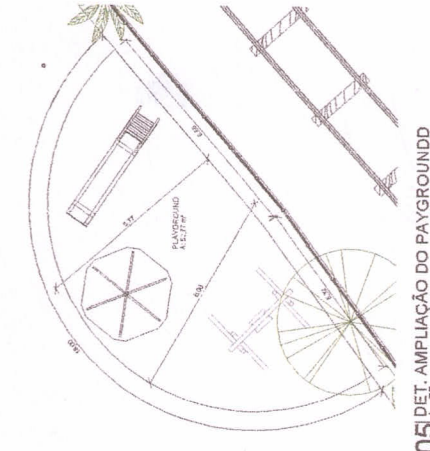


05 | DET. AMPLIAÇÃO DO PAYGROUND
1:75










DET. PISO PODOTÁTIL
1:5

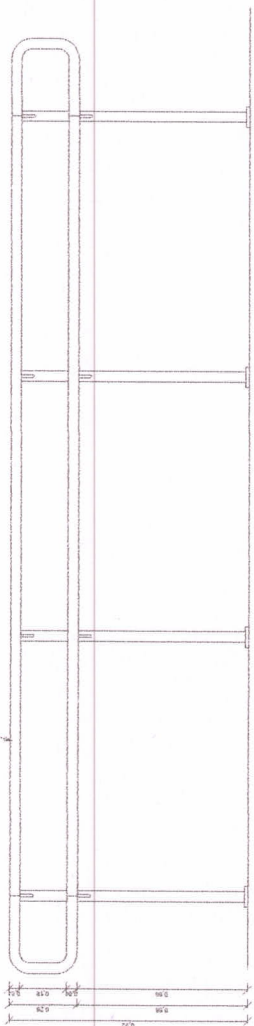


DET. CORRIMÃO
1:10

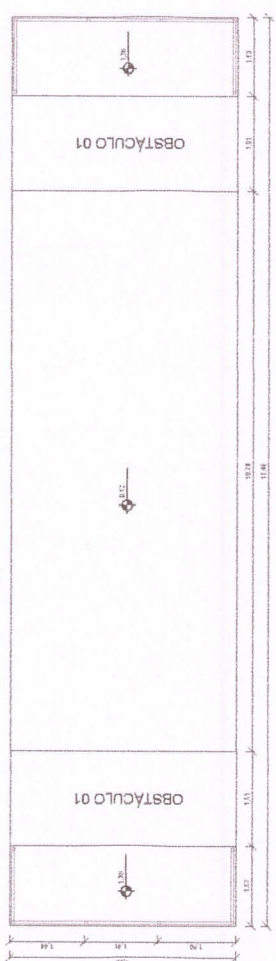


DET. PISTA DE SKATE
1:50

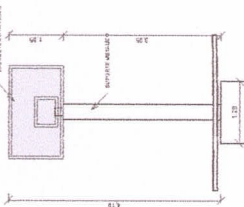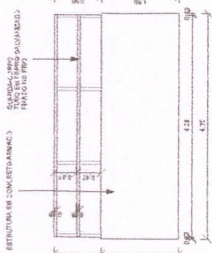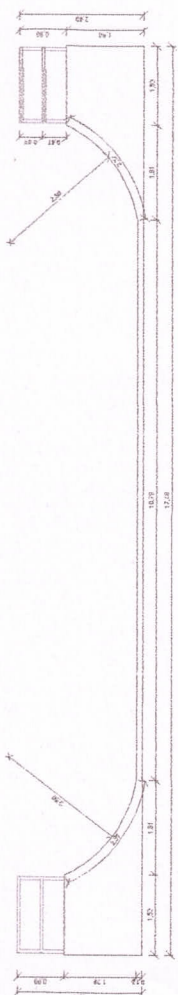


DET. QUADRA DE BASQUETE
1:50

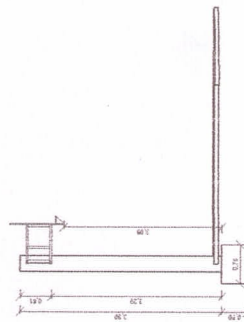

USO: SUCUBAÇÃO		REVISÃO	
PROPOSTANTE	PRESELETA	DATA	13/13
PREFEITURA MUNICIPAL DE PIRES FERREIRA - CE		PROJETO ARQUITETÔNICO	
REVISÃO		DETALHES E ANEXAÇÕES	
			

Handwritten signature in blue ink.

Handwritten signature in blue ink.

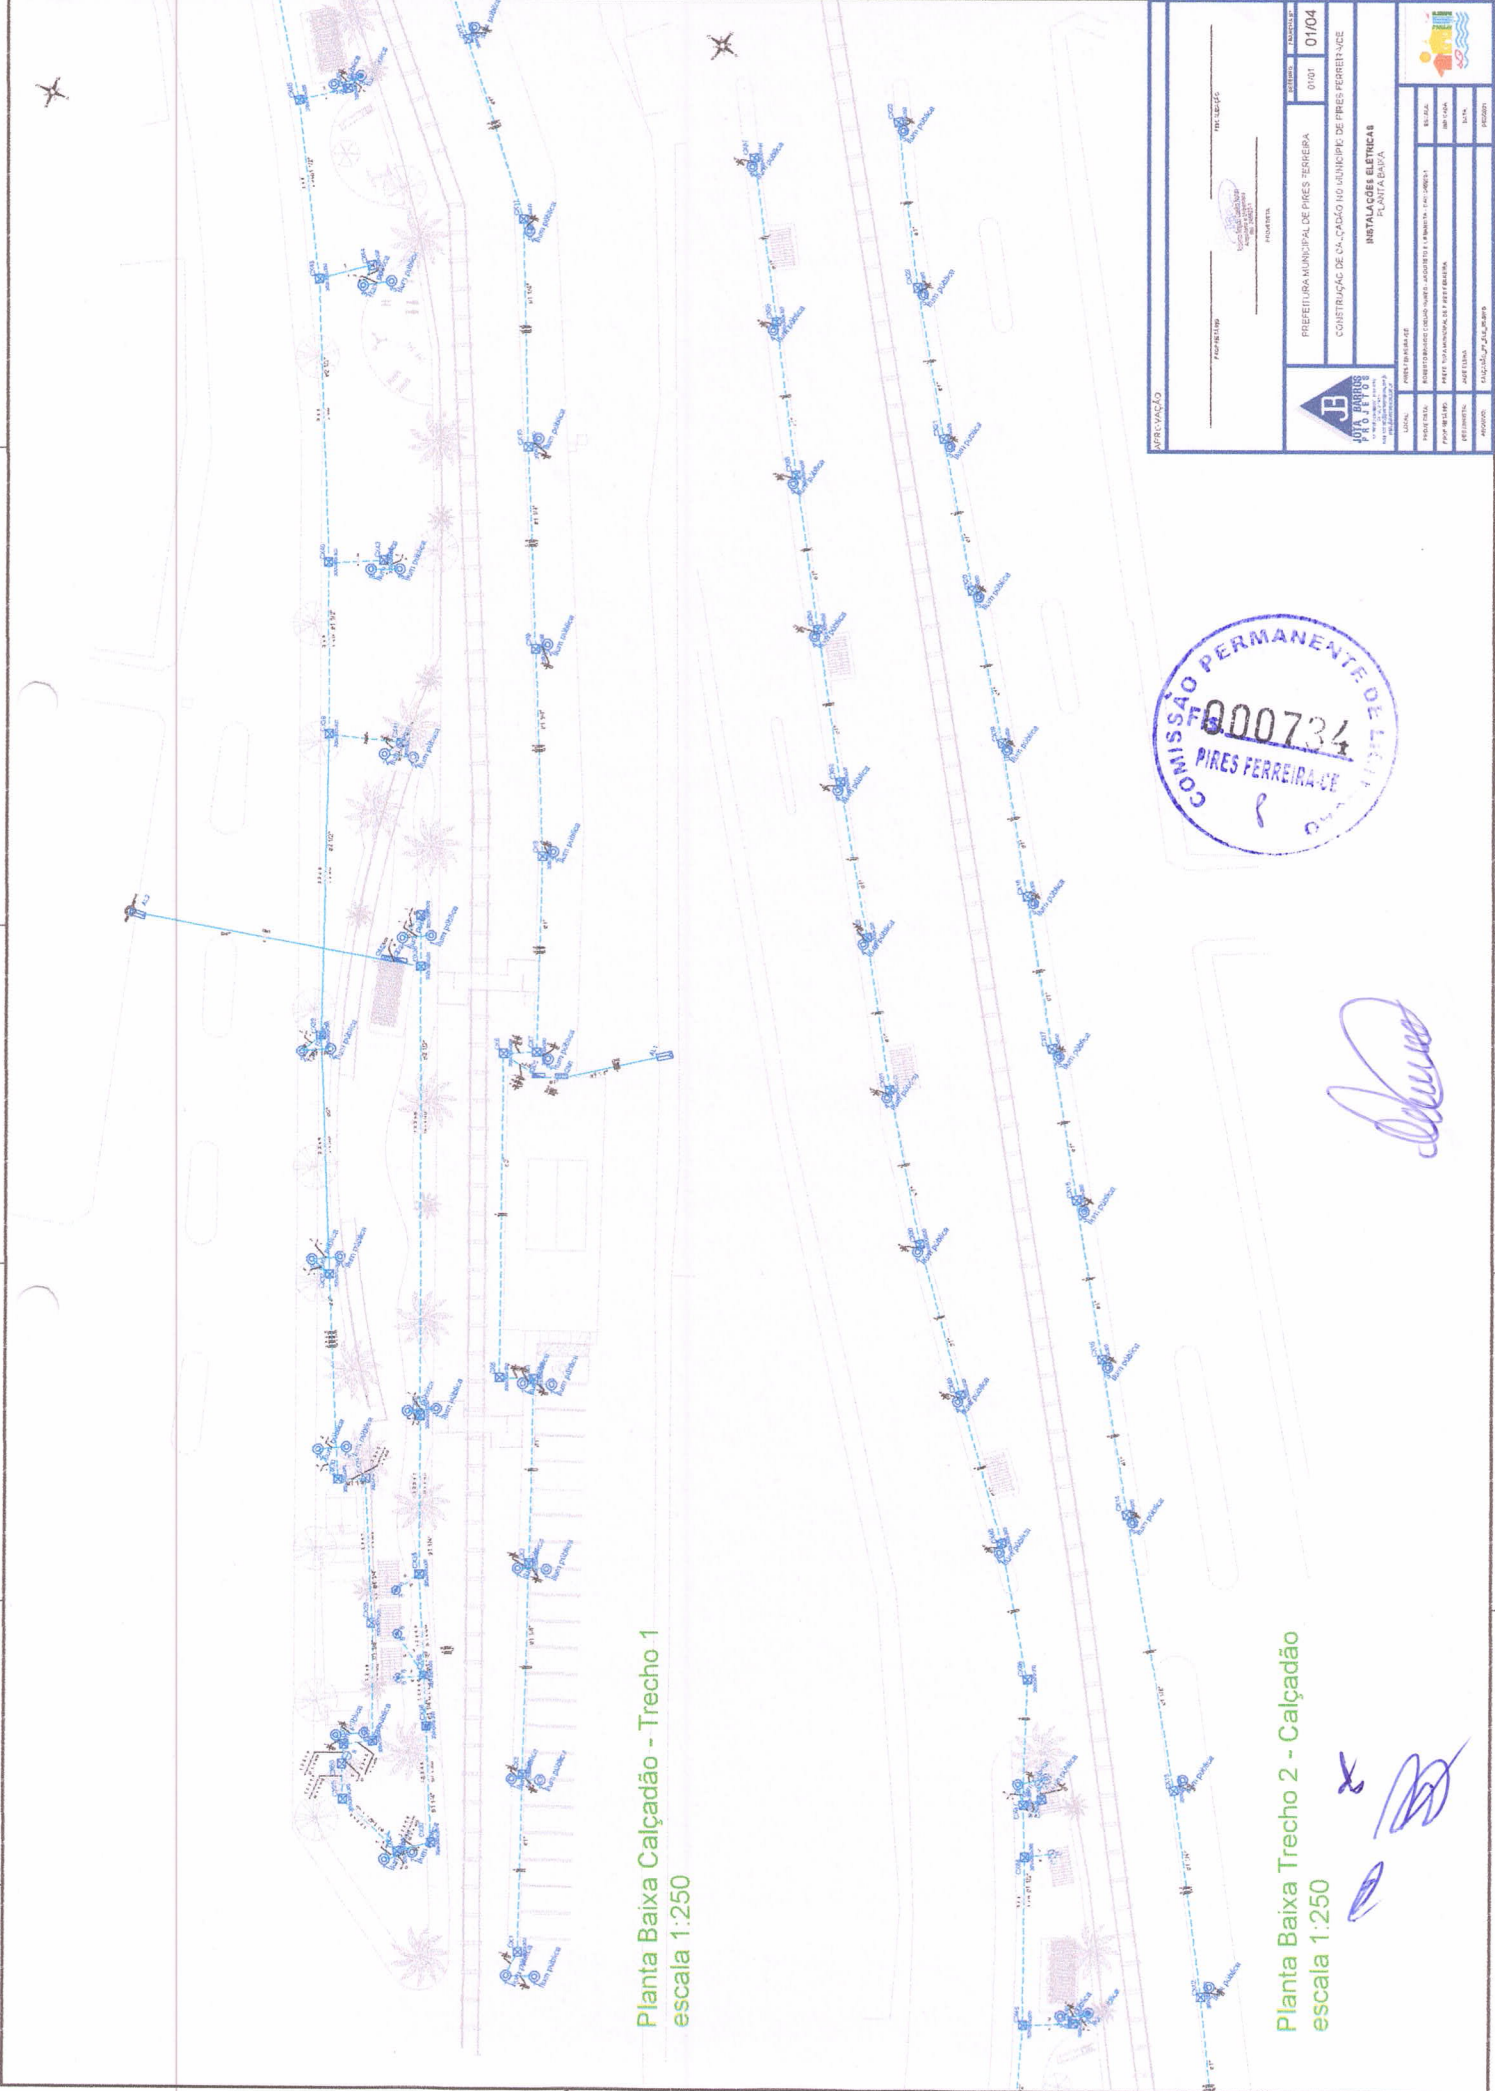

Planta Baixa Calçadão - Trecho 1
escala 1:250

Planta Baixa Trecho 2 - Calçadão
escala 1:250



[Handwritten signature]

[Handwritten initials]





APROVAÇÃO		PROJETO		PROPOSTA	
PREFETURA MUNICIPAL DE PIRES FERREIRA		0107		01/04	
INSTALAÇÃO ELÉTRICA PLANTA BAIXA					





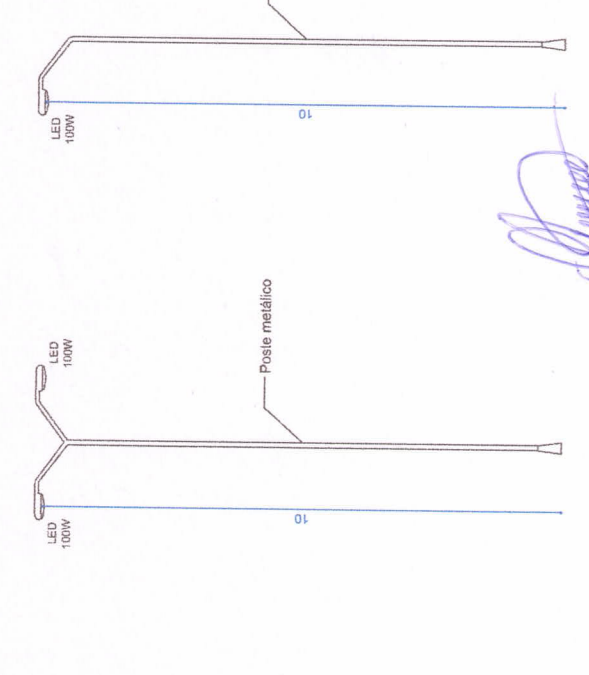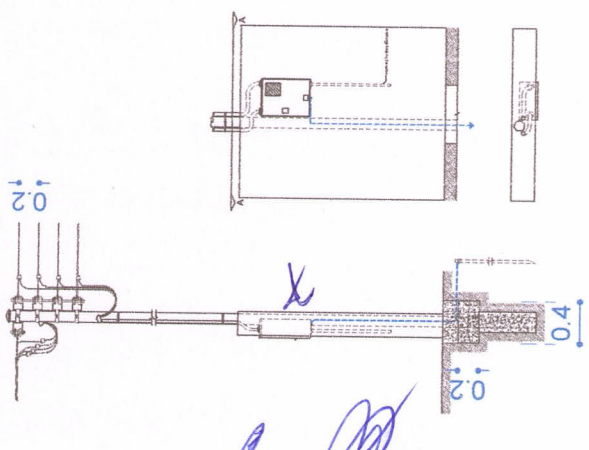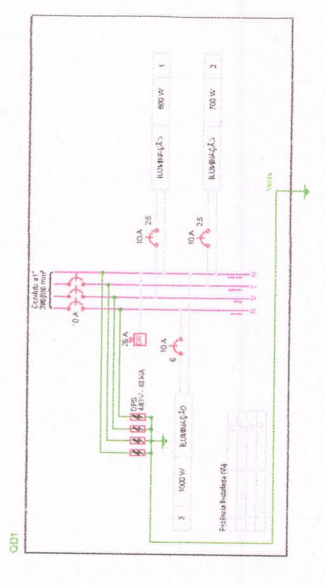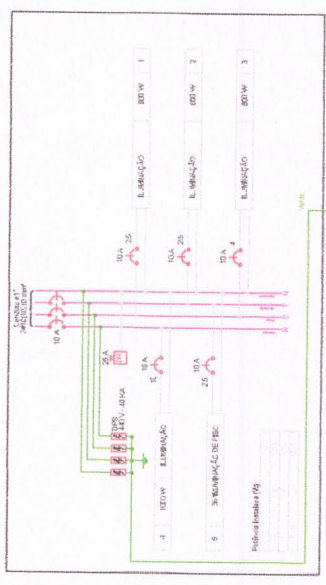







APROVAÇÃO

PREFEITURA MUNICIPAL DE PIRES FERREIRA

CONSTRUÇÃO DE CAÇADÃO NO MUNICÍPIO DE PIRES FERREIRA - CE

DIAGRAMAS UNIFILAR E TRIFILAR COM O ACORDO DE CARGAS E DEMANDAS E DETALHES

02/04

0101

ANEXO I

PROPOSTA Nº 0101/2024





