


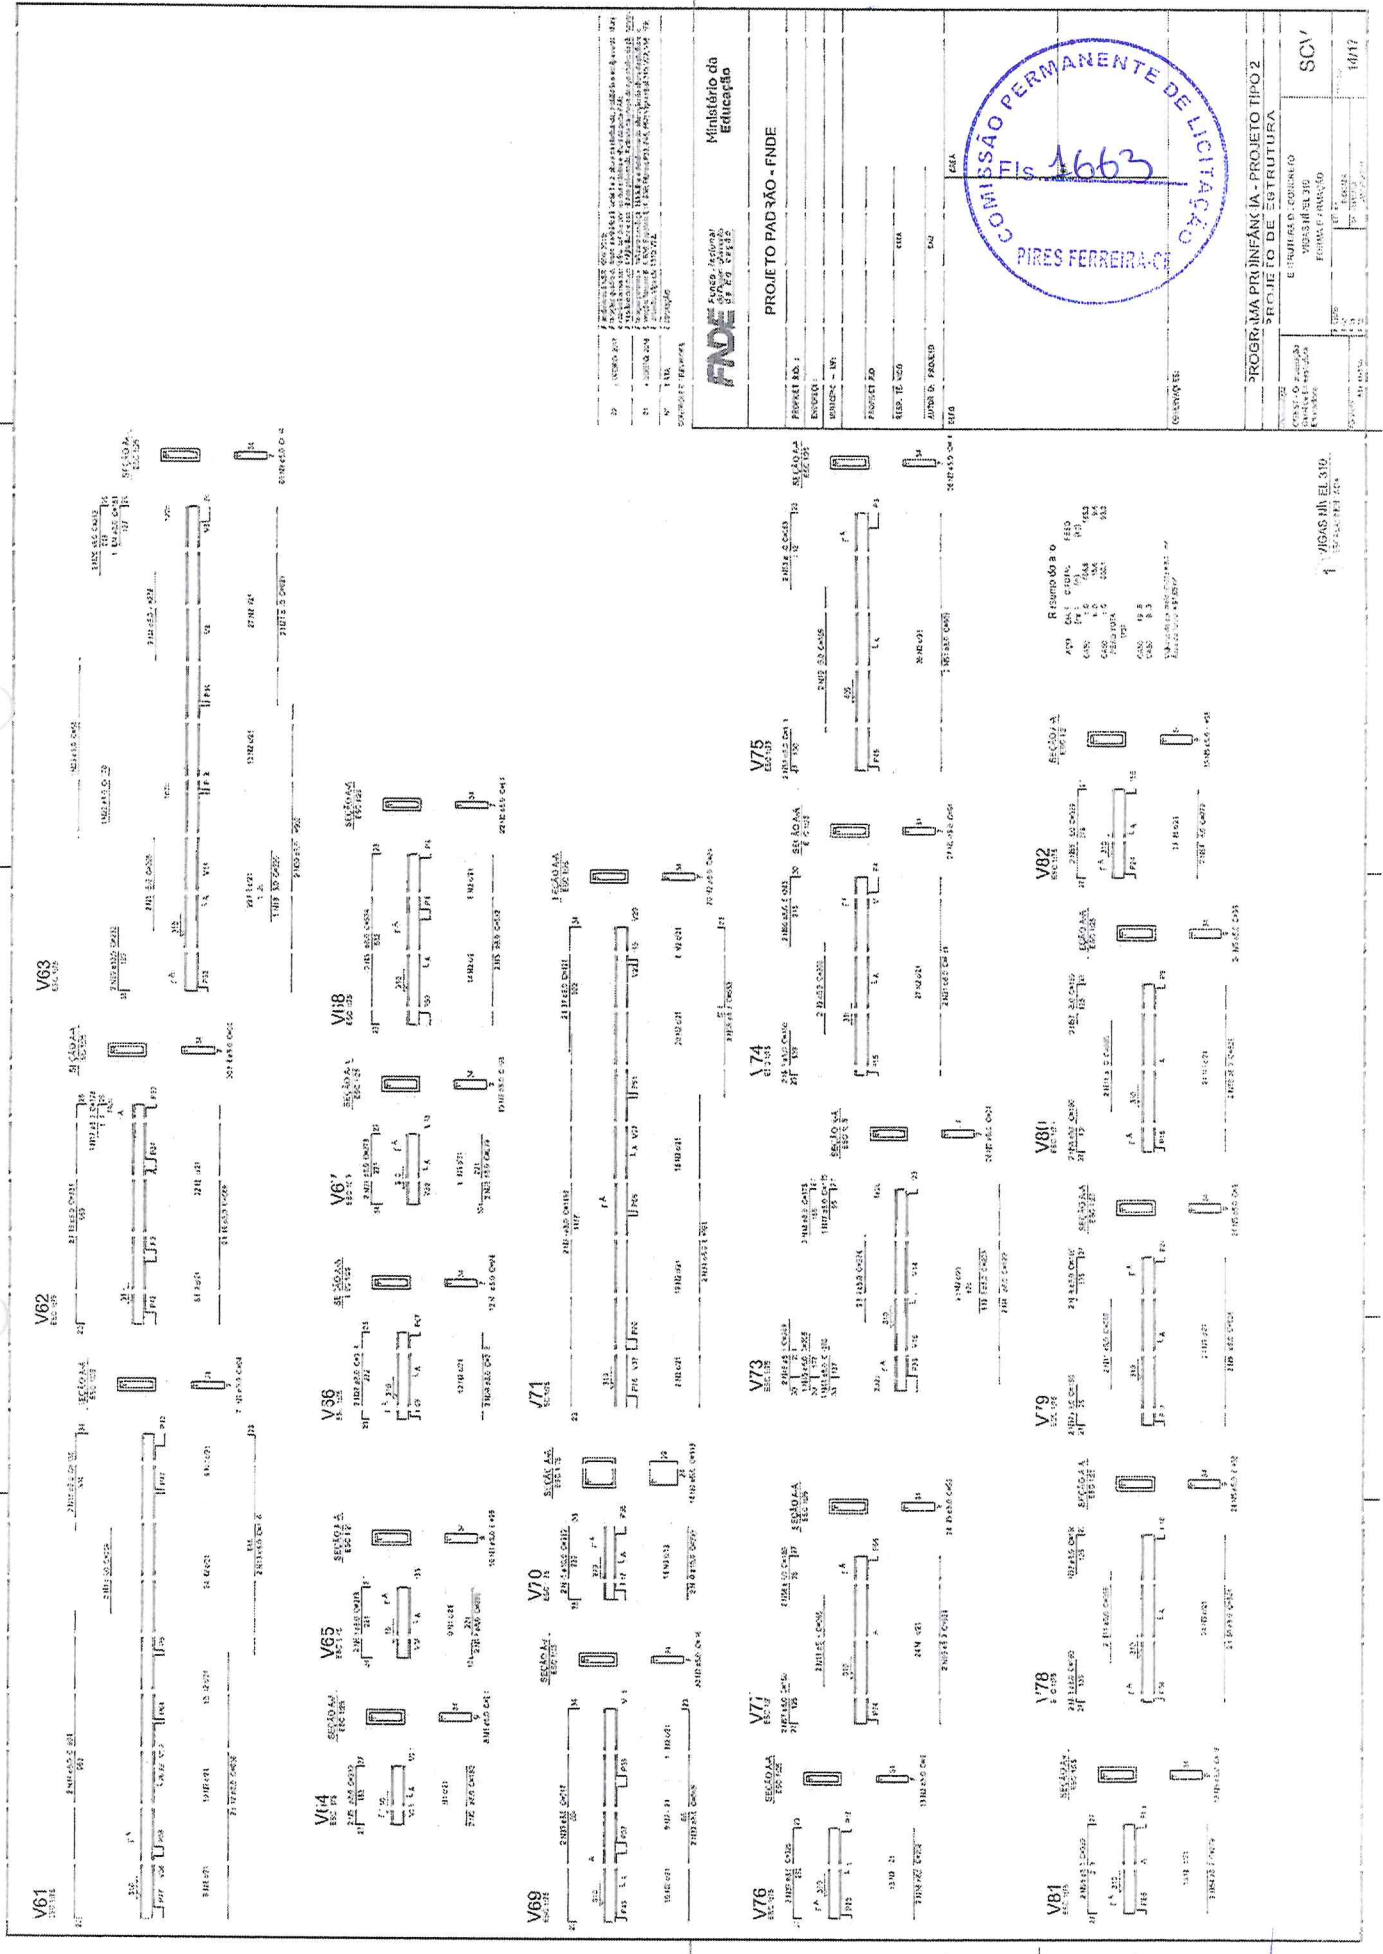

Ministério da Educação


PROJETO PADRÃO - FNDE


COMISSÃO PERMANENTE DE LICITAÇÃO

PIRES FERREIRA

PROGRAMA INFÂNCIA - PROJETO TIPO 2


PROJETO DE ESTRUTURA

SCV

1 - VIGAS DE EL 310

Re: uso do esp


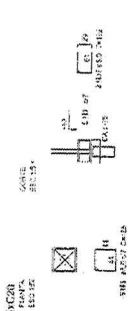


2. ARMAÇ. O DOS BLOCOS




1. LOCAÇÃO (DOS BLOCOS)

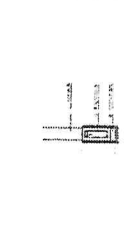

2. FORMA NÍVEL DA DRADE

3. FORMA NÍVEL 230









Ministério da Educação

PROJETO PACRAO - FNDE

PROJETO PACRAO - FNDE

[illegible]



PROJETO PADFÃO - FNDE







02/10
LMS

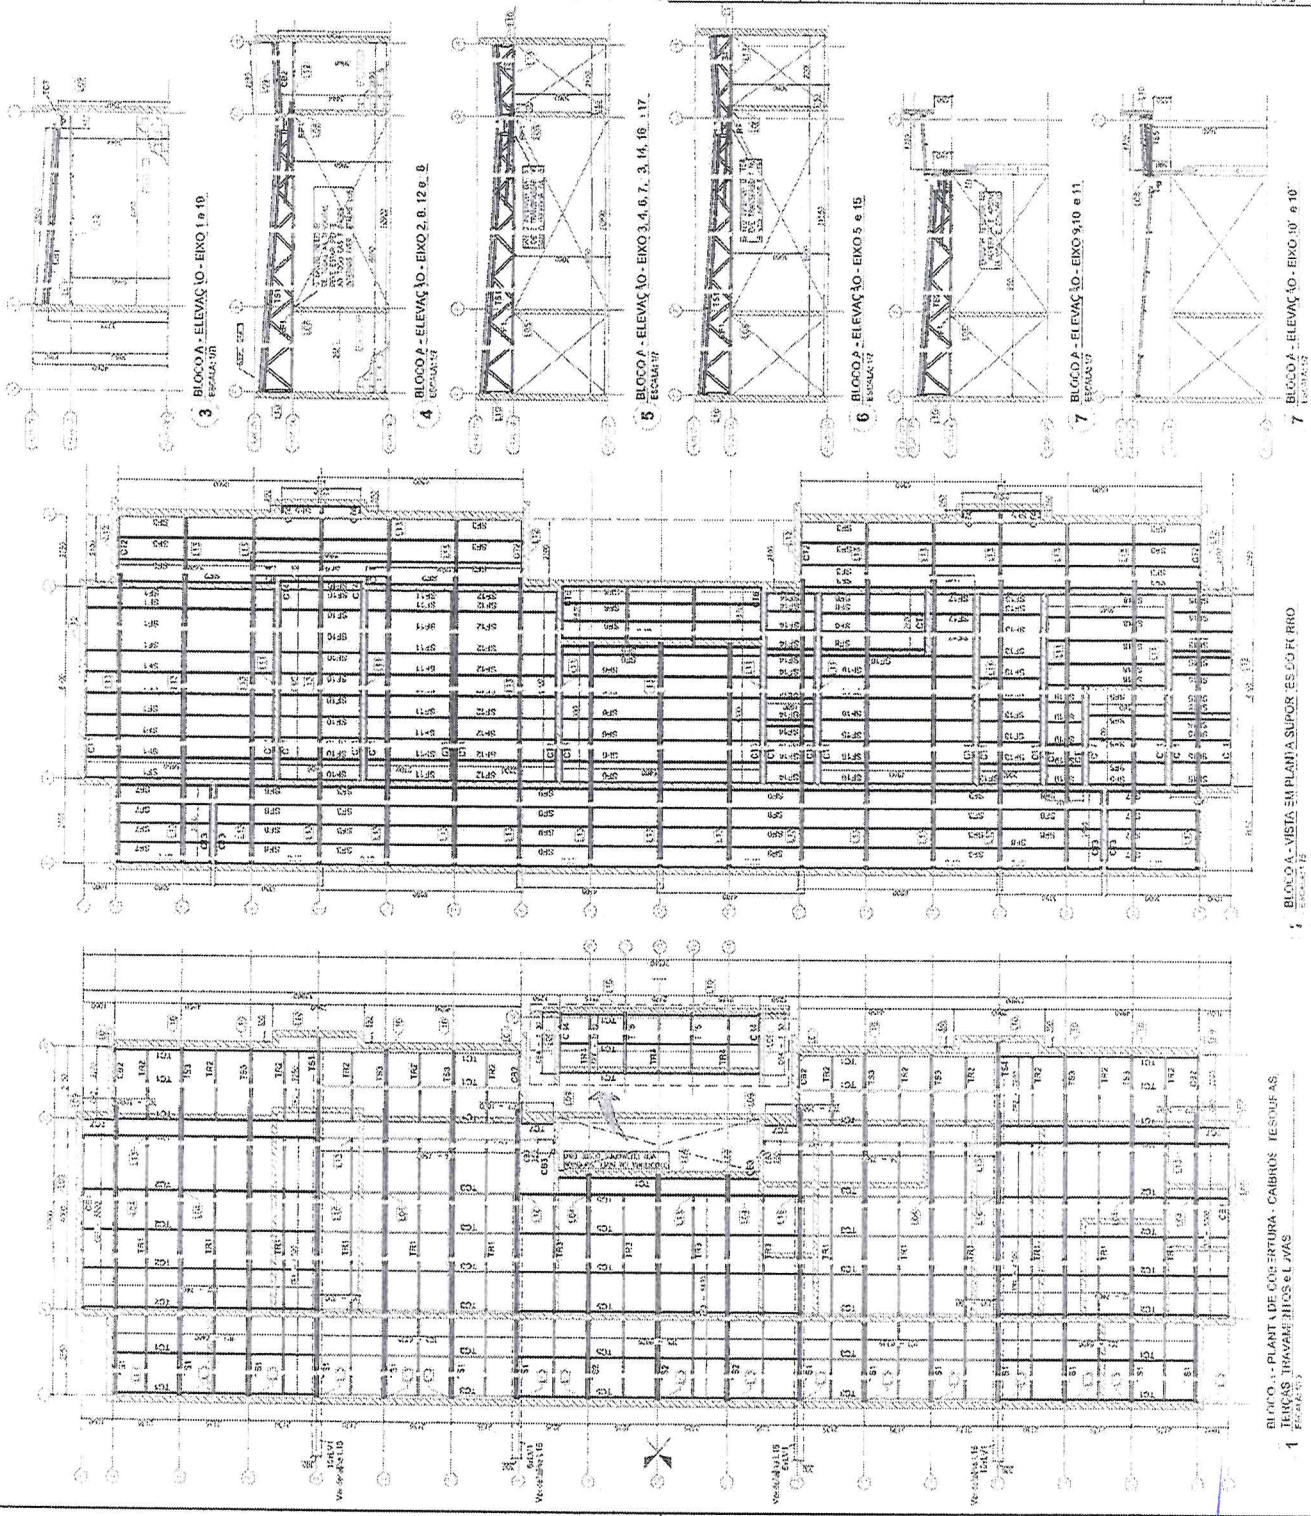


BLOCO A - VISTA EM PLANTA SUPERIOR

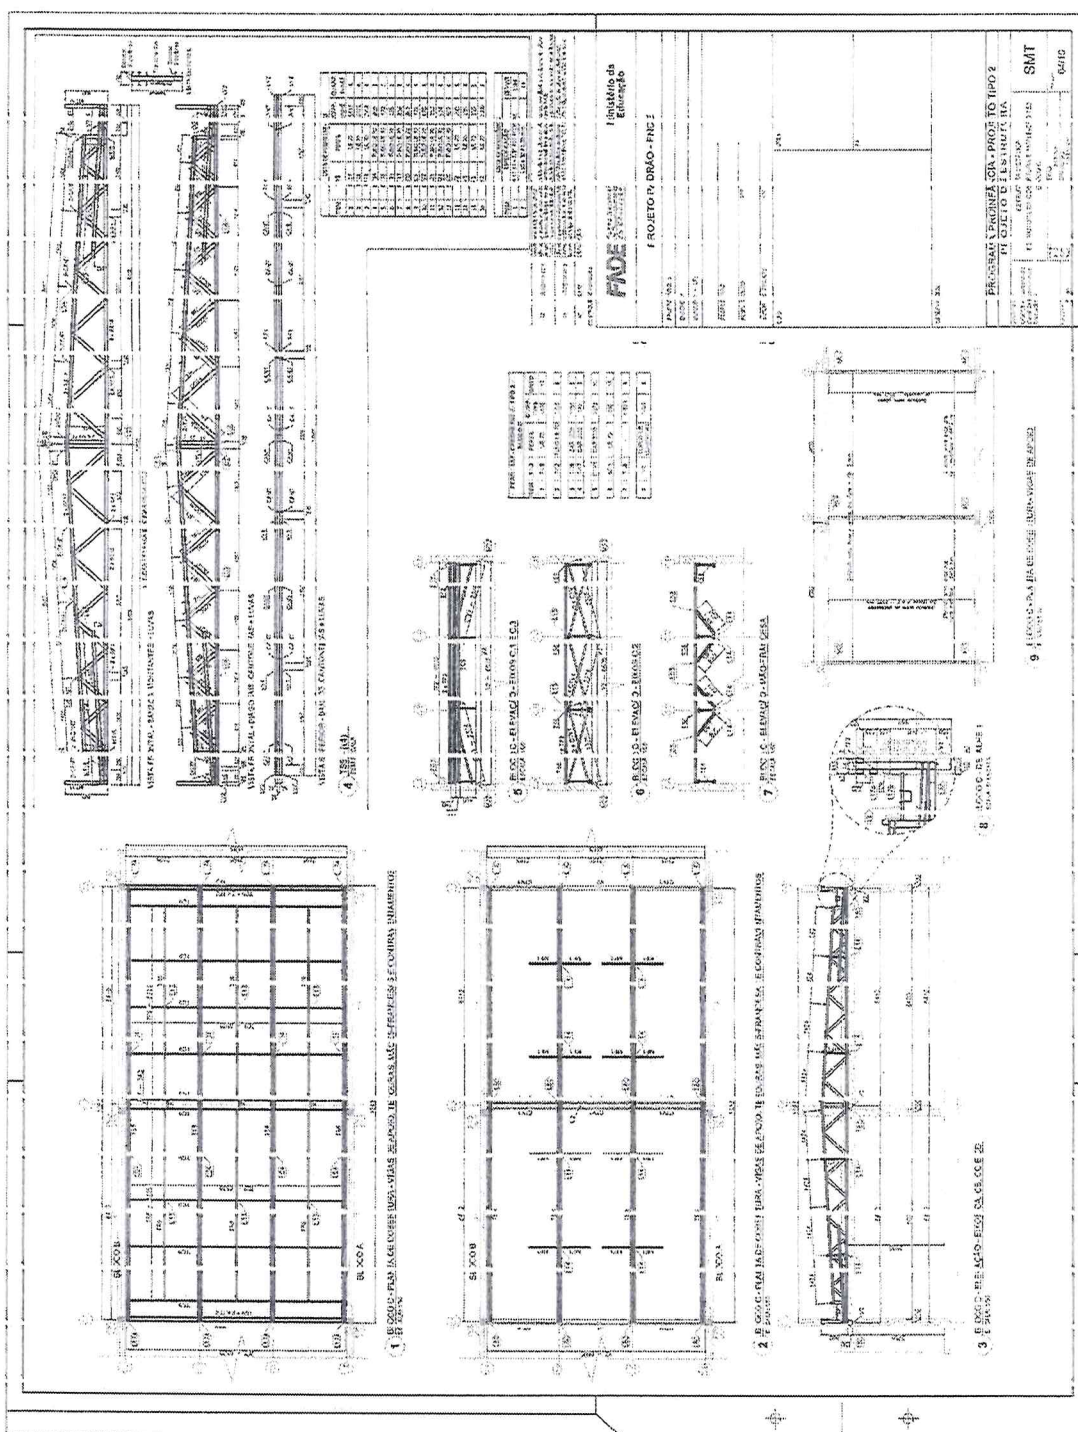

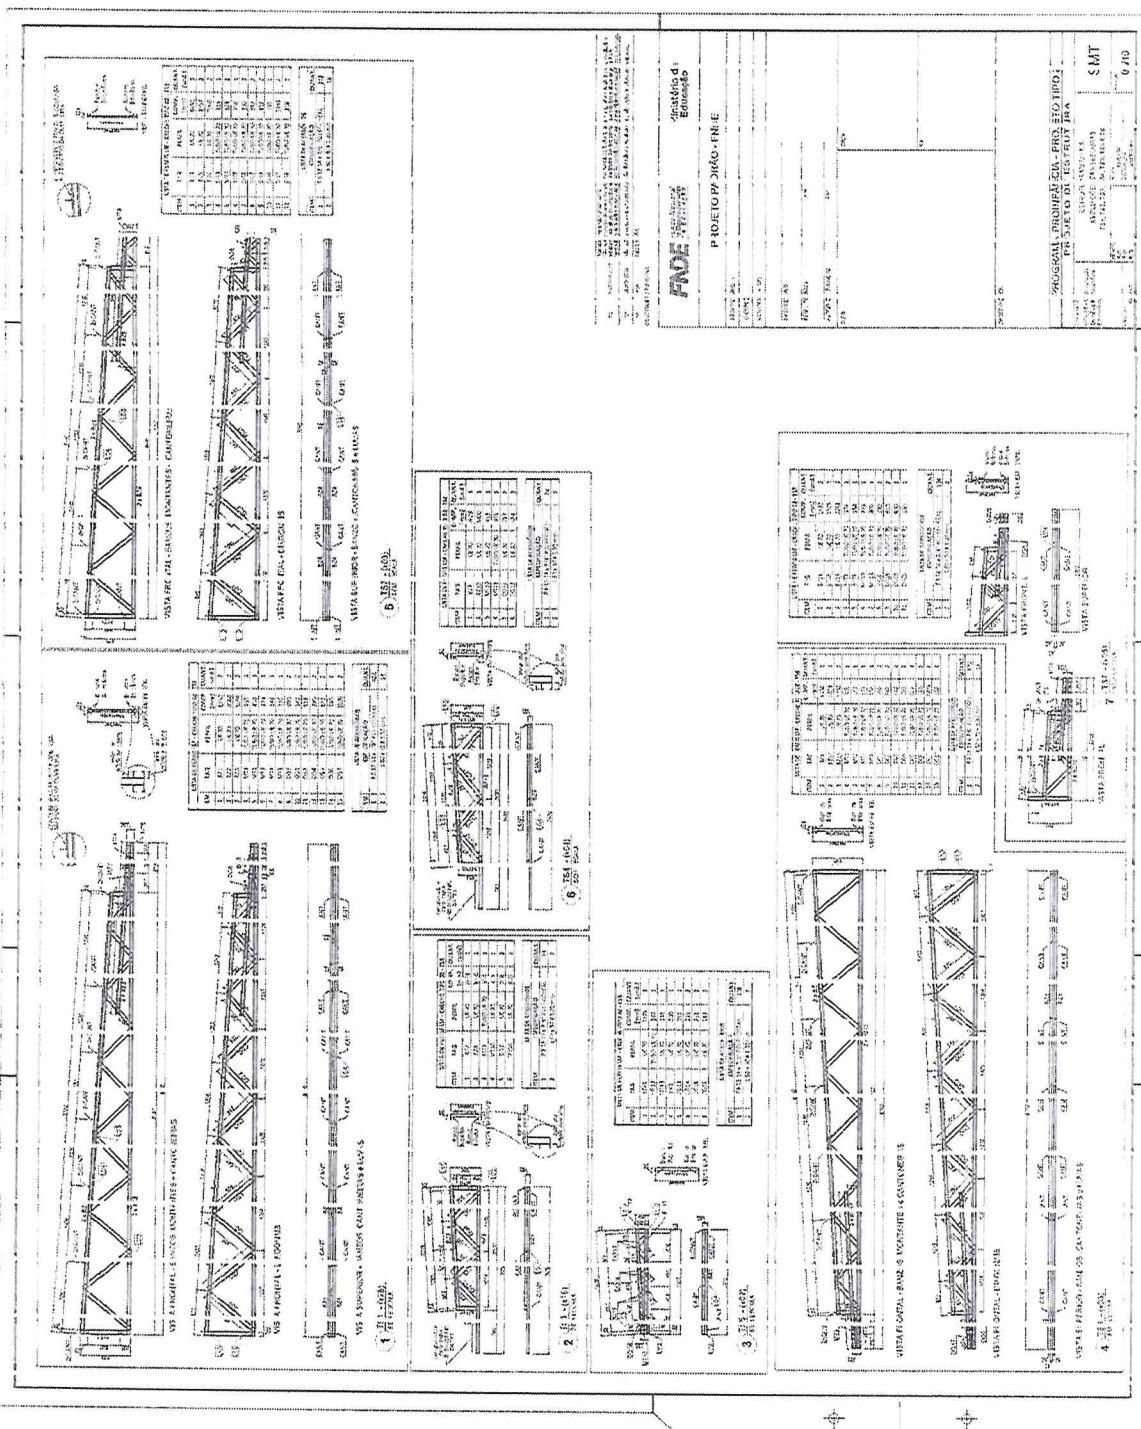

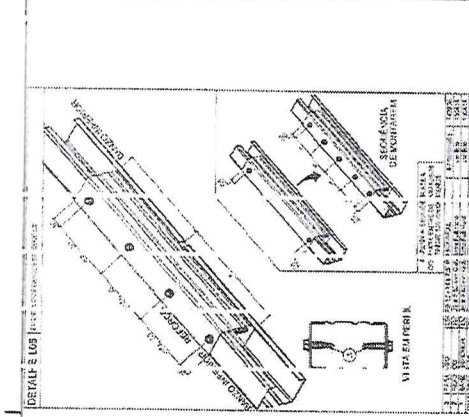
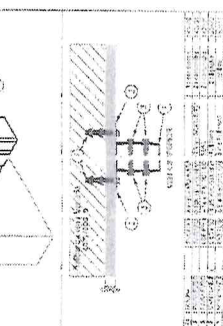
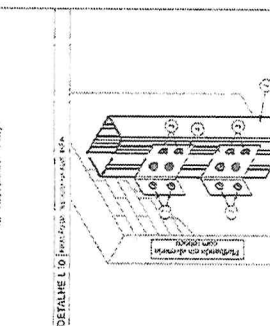
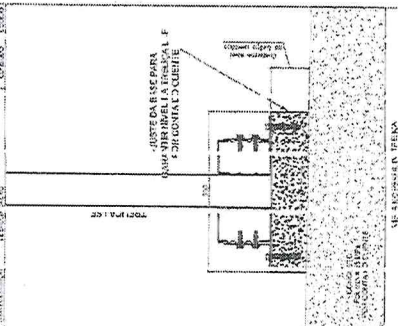
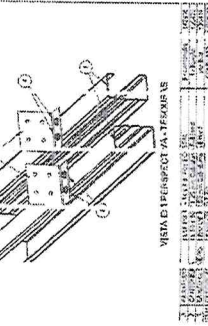
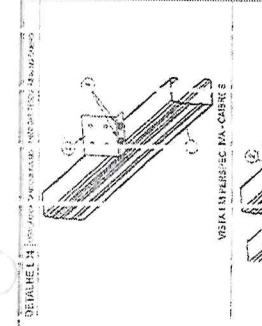
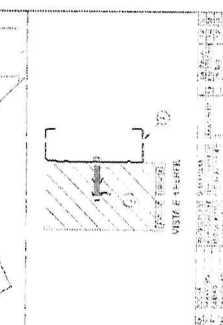
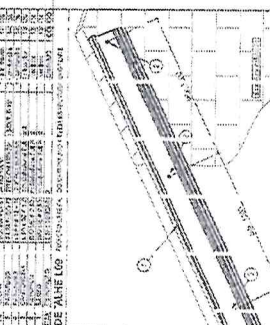
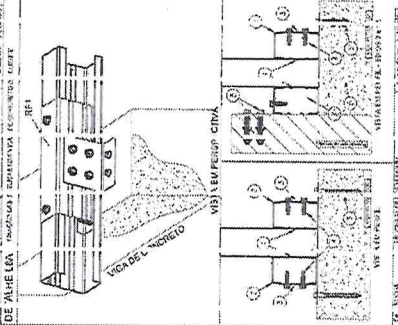
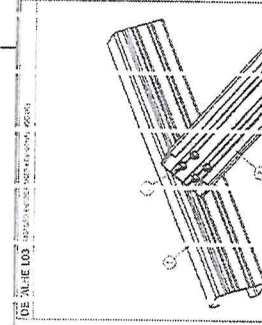
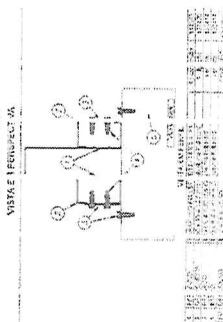
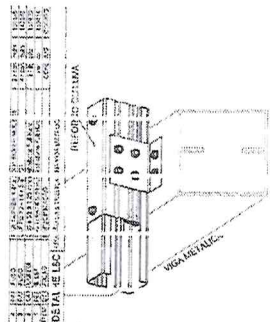
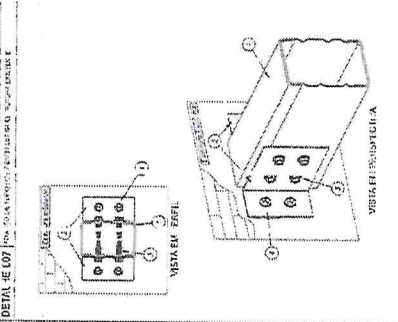
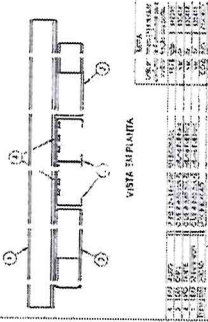
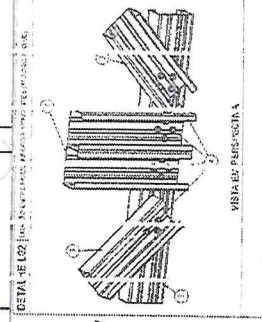
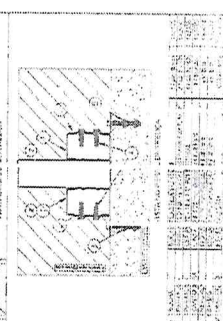
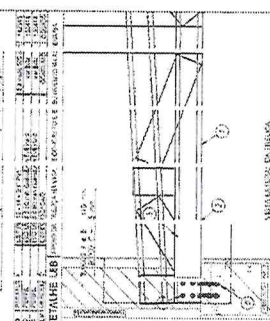
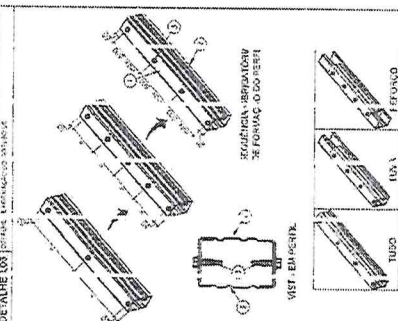
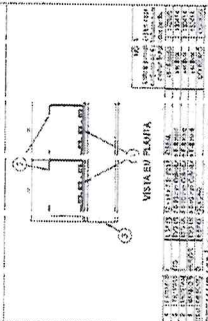
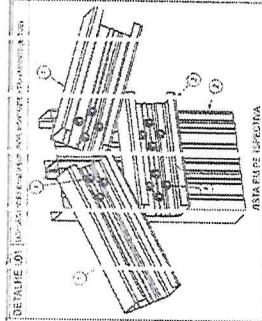



Ministério da Educação
FNE
Projeto de Padão - FINE


PROJETO DE PADÃO - FINE
PROJETO DE ESTRUTURA
C. B. L. S. M.

Handwritten signature or mark.

Handwritten signature or mark.

[illegible]

1. 2. 


Ministério da
Educação

PRÓJETO PADRÃO - NDE

MISSÃO PERMANENTE DE LICITAÇÃO Nº 1677

| | | | |
|---------------------------------------|------------------------|------------------------|------------------------|
| PROGRAMA FOMILFACIA - PI OLETO TIPO 2 | PROJETO DE INSTALAÇÕES | HAG | 01708 |

PROJETO DE INSTALAÇÕES
HAG
00/00

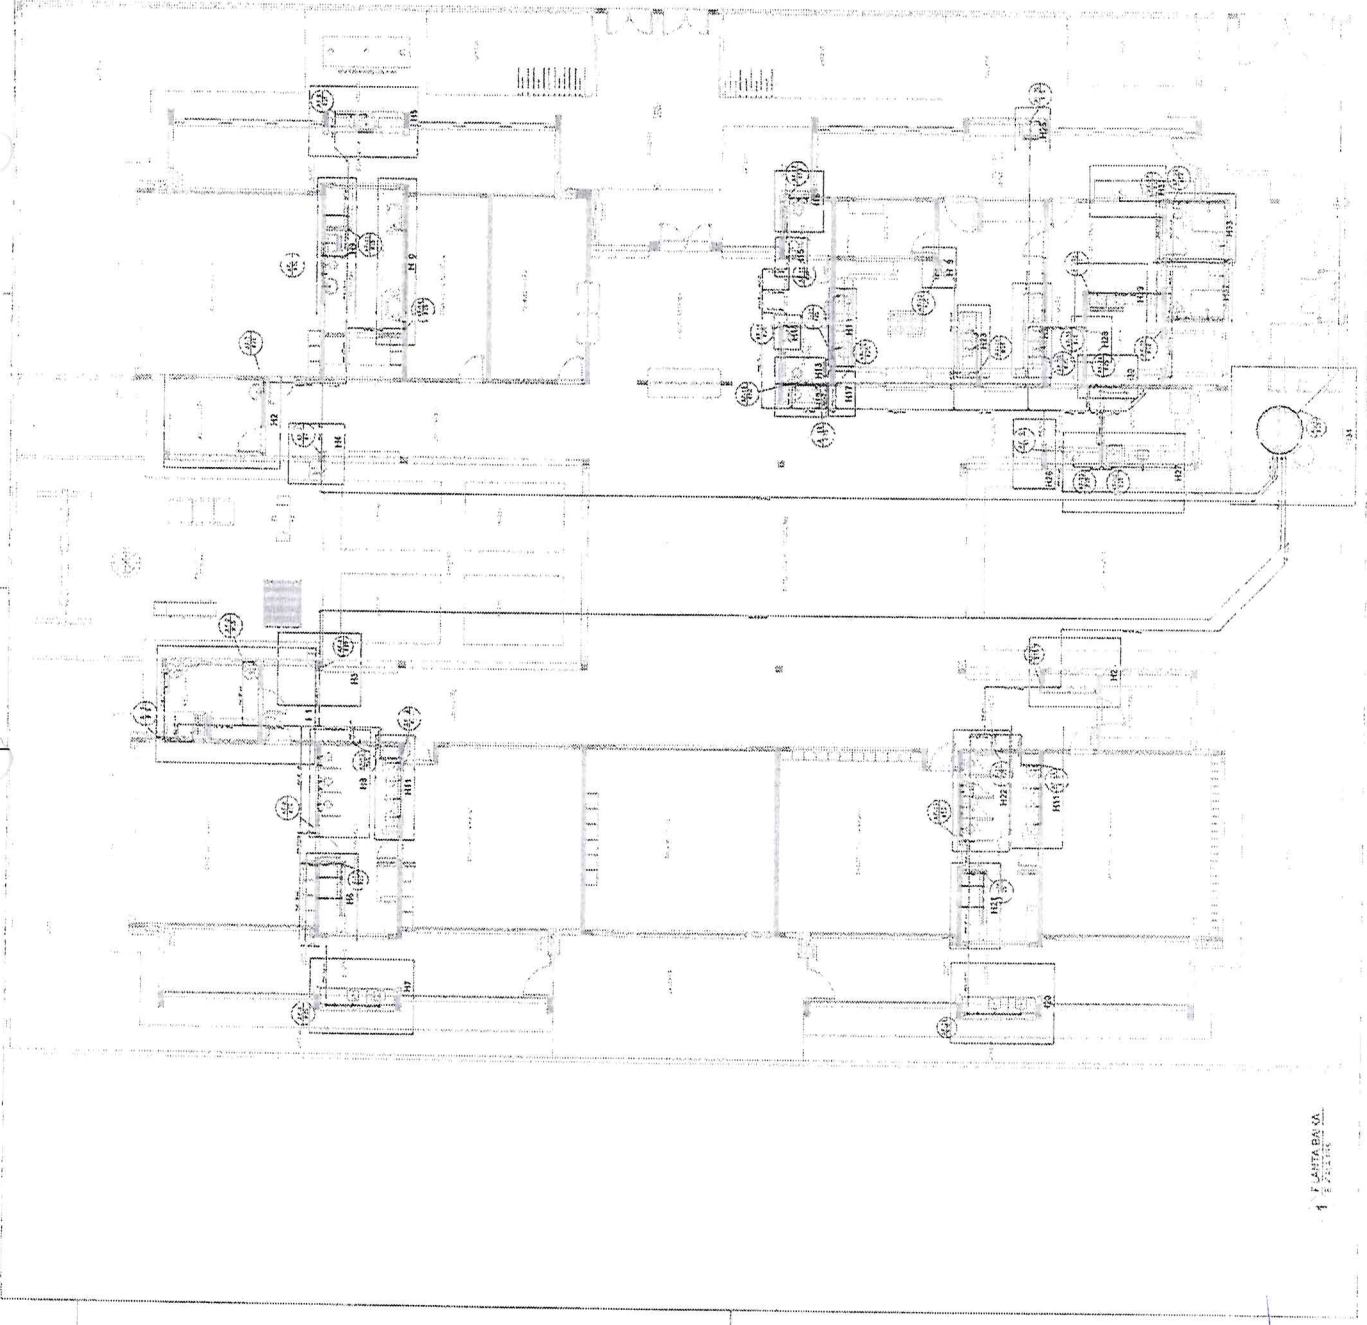

1 - CARTA BA - V.

Handwritten signature and initials in blue ink.


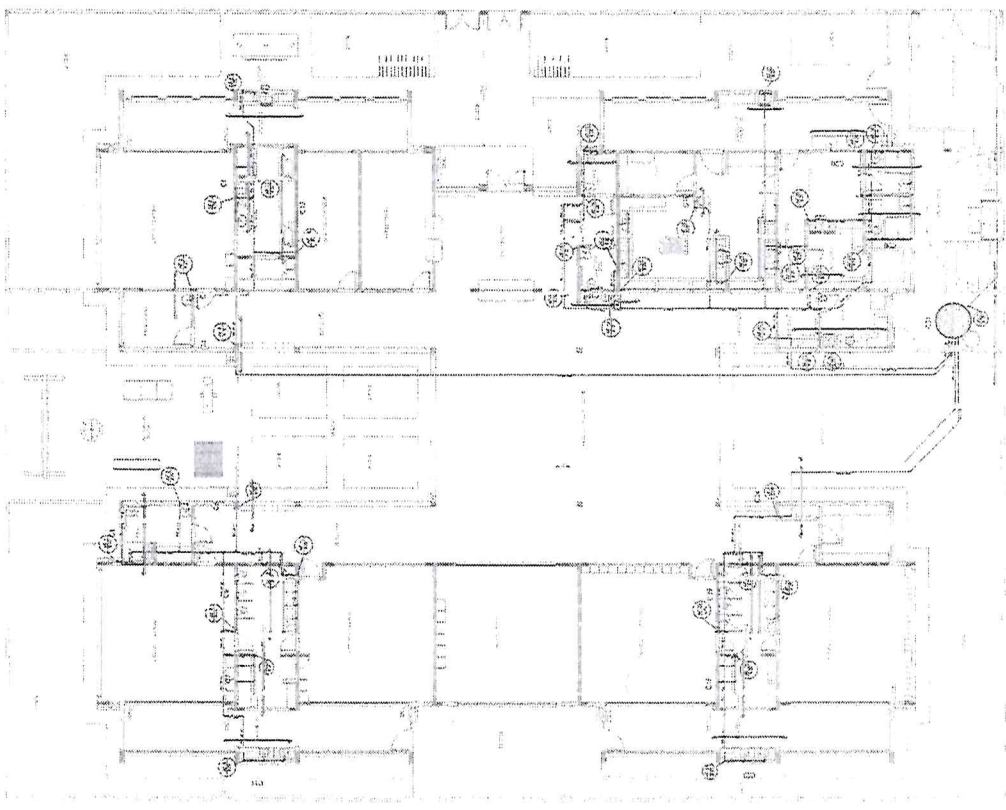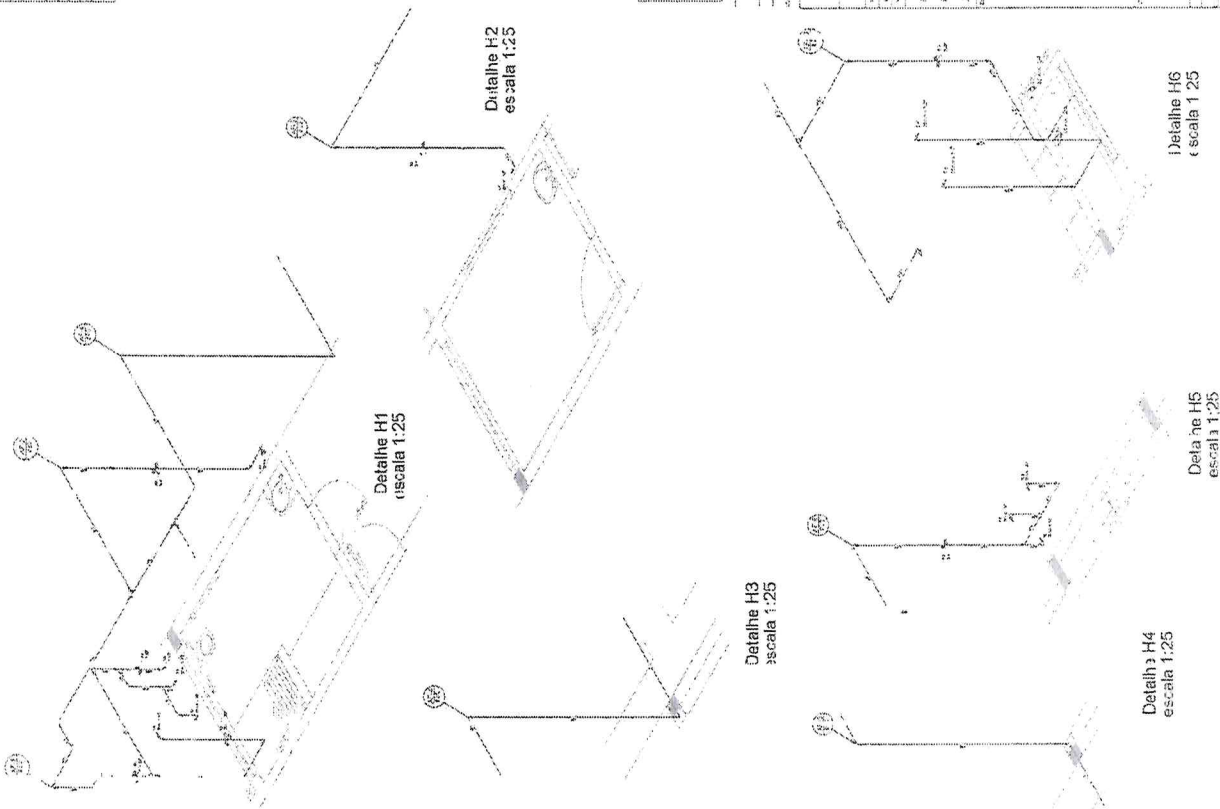

1:25

1679

1679











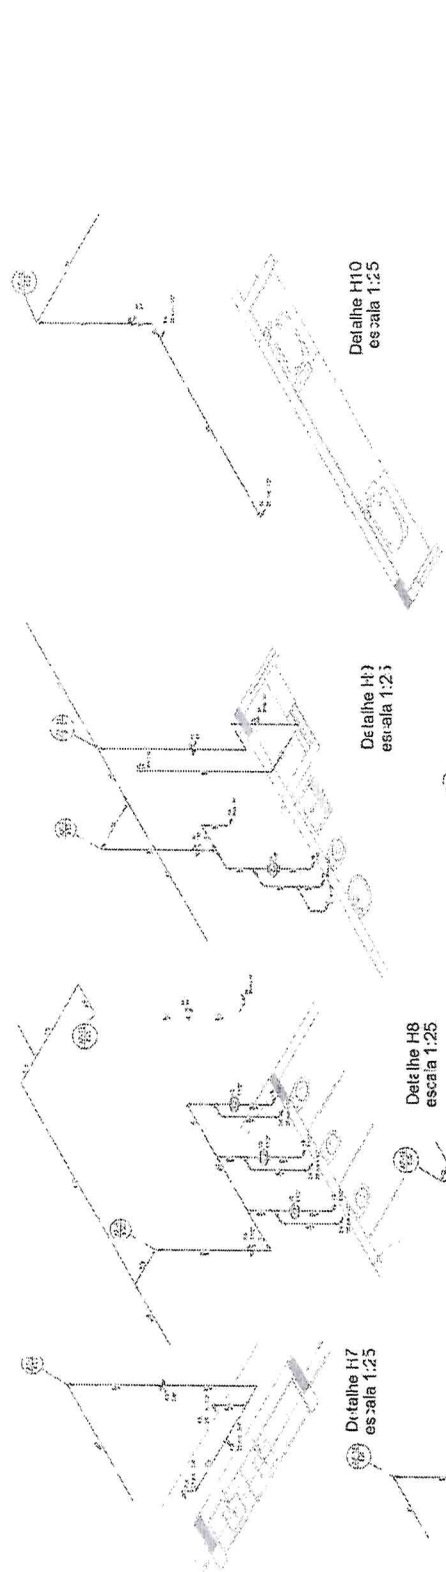


Detalhe H10
escala 1:25

escala 1:25

Detalhe H8
escala 1:25

Detalhe H7
escala 1:25

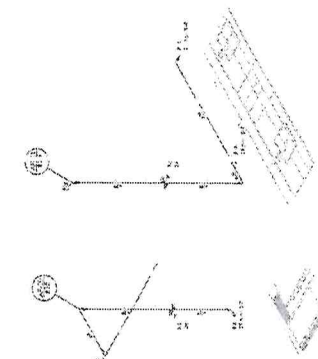

Detalhe H18
escala 1:25

Detalhe H17
escala 1:25

Detalhe H16
escala 1:25


Detalhe H15
escala 1:25

Detalhe H14
escala 1:25


Detalhe H13
escala 1:25

Detalhe H12
escala 1:25


Detalhe H11
escala 1:25

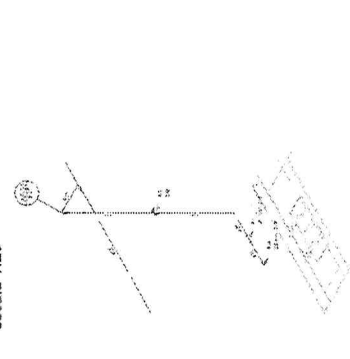


Detalhe H23
escala 1:25

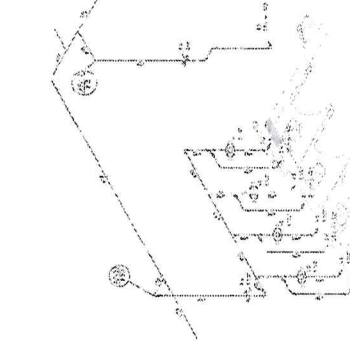


Detalhe H22
escala 1:25

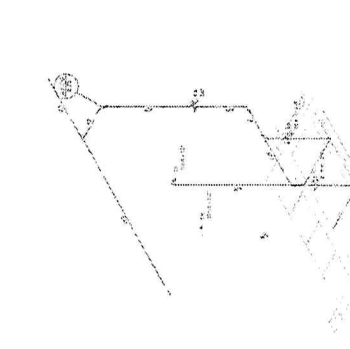

Detalhe H21
escala 1:25

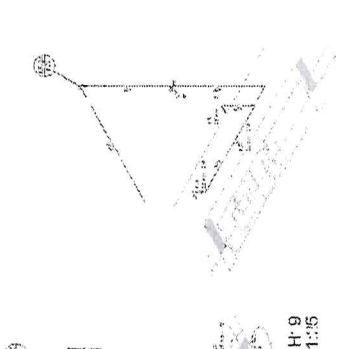

Detalhe H20
escala 1:25

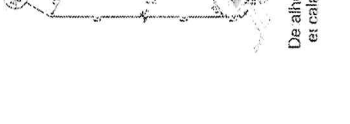

Detalhe H19
escala 1:25

Handwritten signature or mark.

Handwritten signature or mark.

Detailed H33
es:ala 1.25

